

Satiksmes organizācijas shēma Nr. 3.

Objekts: Uzvaras ielas parbūves darbu (posmā no Brīvības ielas krustojuma līdz autobusa pieturai SCO), Dobeles pilsētā


Līguma nr. :45/4.2.-2018

Darbu veikšanas termiņi : 2018. gada 25. jūnijs līdz 2019.gada 30. novembrim.

Darbu veicējs : SIA Saldus Ceļinieks, Reģ Nr. VRN 48503000026, adrese: Brīvības 11A

Atbildīgā persona : SIA Saldus Ceļinieks atbildīgais būvdarbu vadītājs, Māris Miķelsons.

Atbildīgā persona par darba vietas aprīkojumu: SIA "Saldus ceļinieks", būvdarbu vadītājs: Ainars Jozefs, Tālr: 26642214

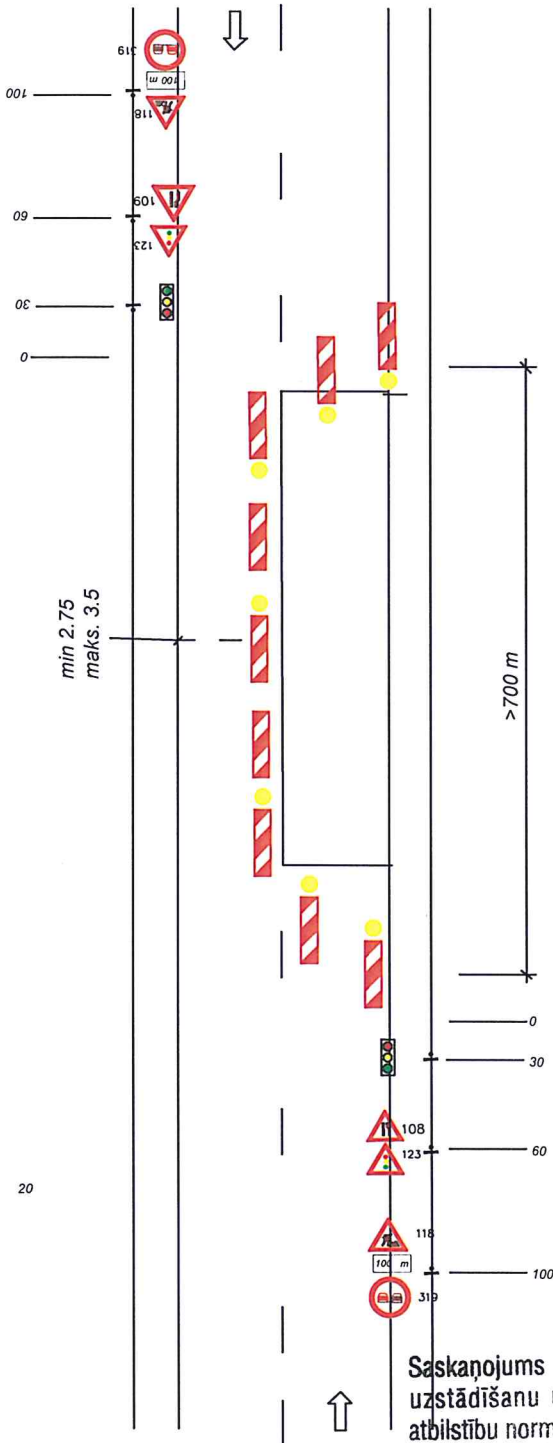

3. SHĒMA

Čeļš ar vienu braukšanas joslu katrā virzienā.

Slēgta viena braukšanas josla divvirzienu

satiksme organizēt ar luksoforu.

Šķērsnorobežojums -

vienpusīgie vadstatņi, maks.

6m attālumā cits no cita,

slīpumā 1:3 (1:3) pret

brauktuves malu. Vienpusīgas

signālugunis uz katra

vadstatņa

Garennorobežojums -

divpusīgie vadstatņi maks.

10m attālumā cits no cita.

Ieteicama divpusīga

signālugunis uz katra otrā

vadstatņa.

Šķērsnorobežojums -

vienpusīgie vadstatņi, maks.

6m attālumā cits no cit,

slīpumā 1:10 pret braukšanas

malu

Vienpusīga signālugunis uz

katra vadstatņa

Vajadzības gadījumā

satiksme tiek regulēta ar sat.

organizētājiem.

SASKAŅOTS

Saskaņojums par satiksmes organizācijas tehnisko līdzekļu uzstādīšanu un noņemšanu attiecas uz to izvietojuma atbilstību normatīvajiem aktiem ceļu satiksmes drošības jomā. Ceļa zīmes izgatavot un uzstādīt atbilstoši standartam LVS 77

Būvdarbu vadītājs: Ainars Jozefs

VAS LATVIJAS VALSTS CEĻI
Dobeles nodaļas būvinženieris
AIGARS LUDIŅŠ

2018.g. 25. jūnijā

Saskaņots: