
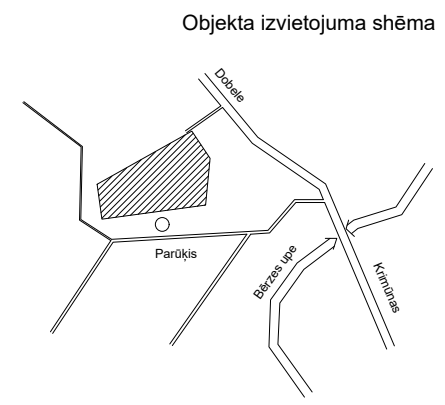


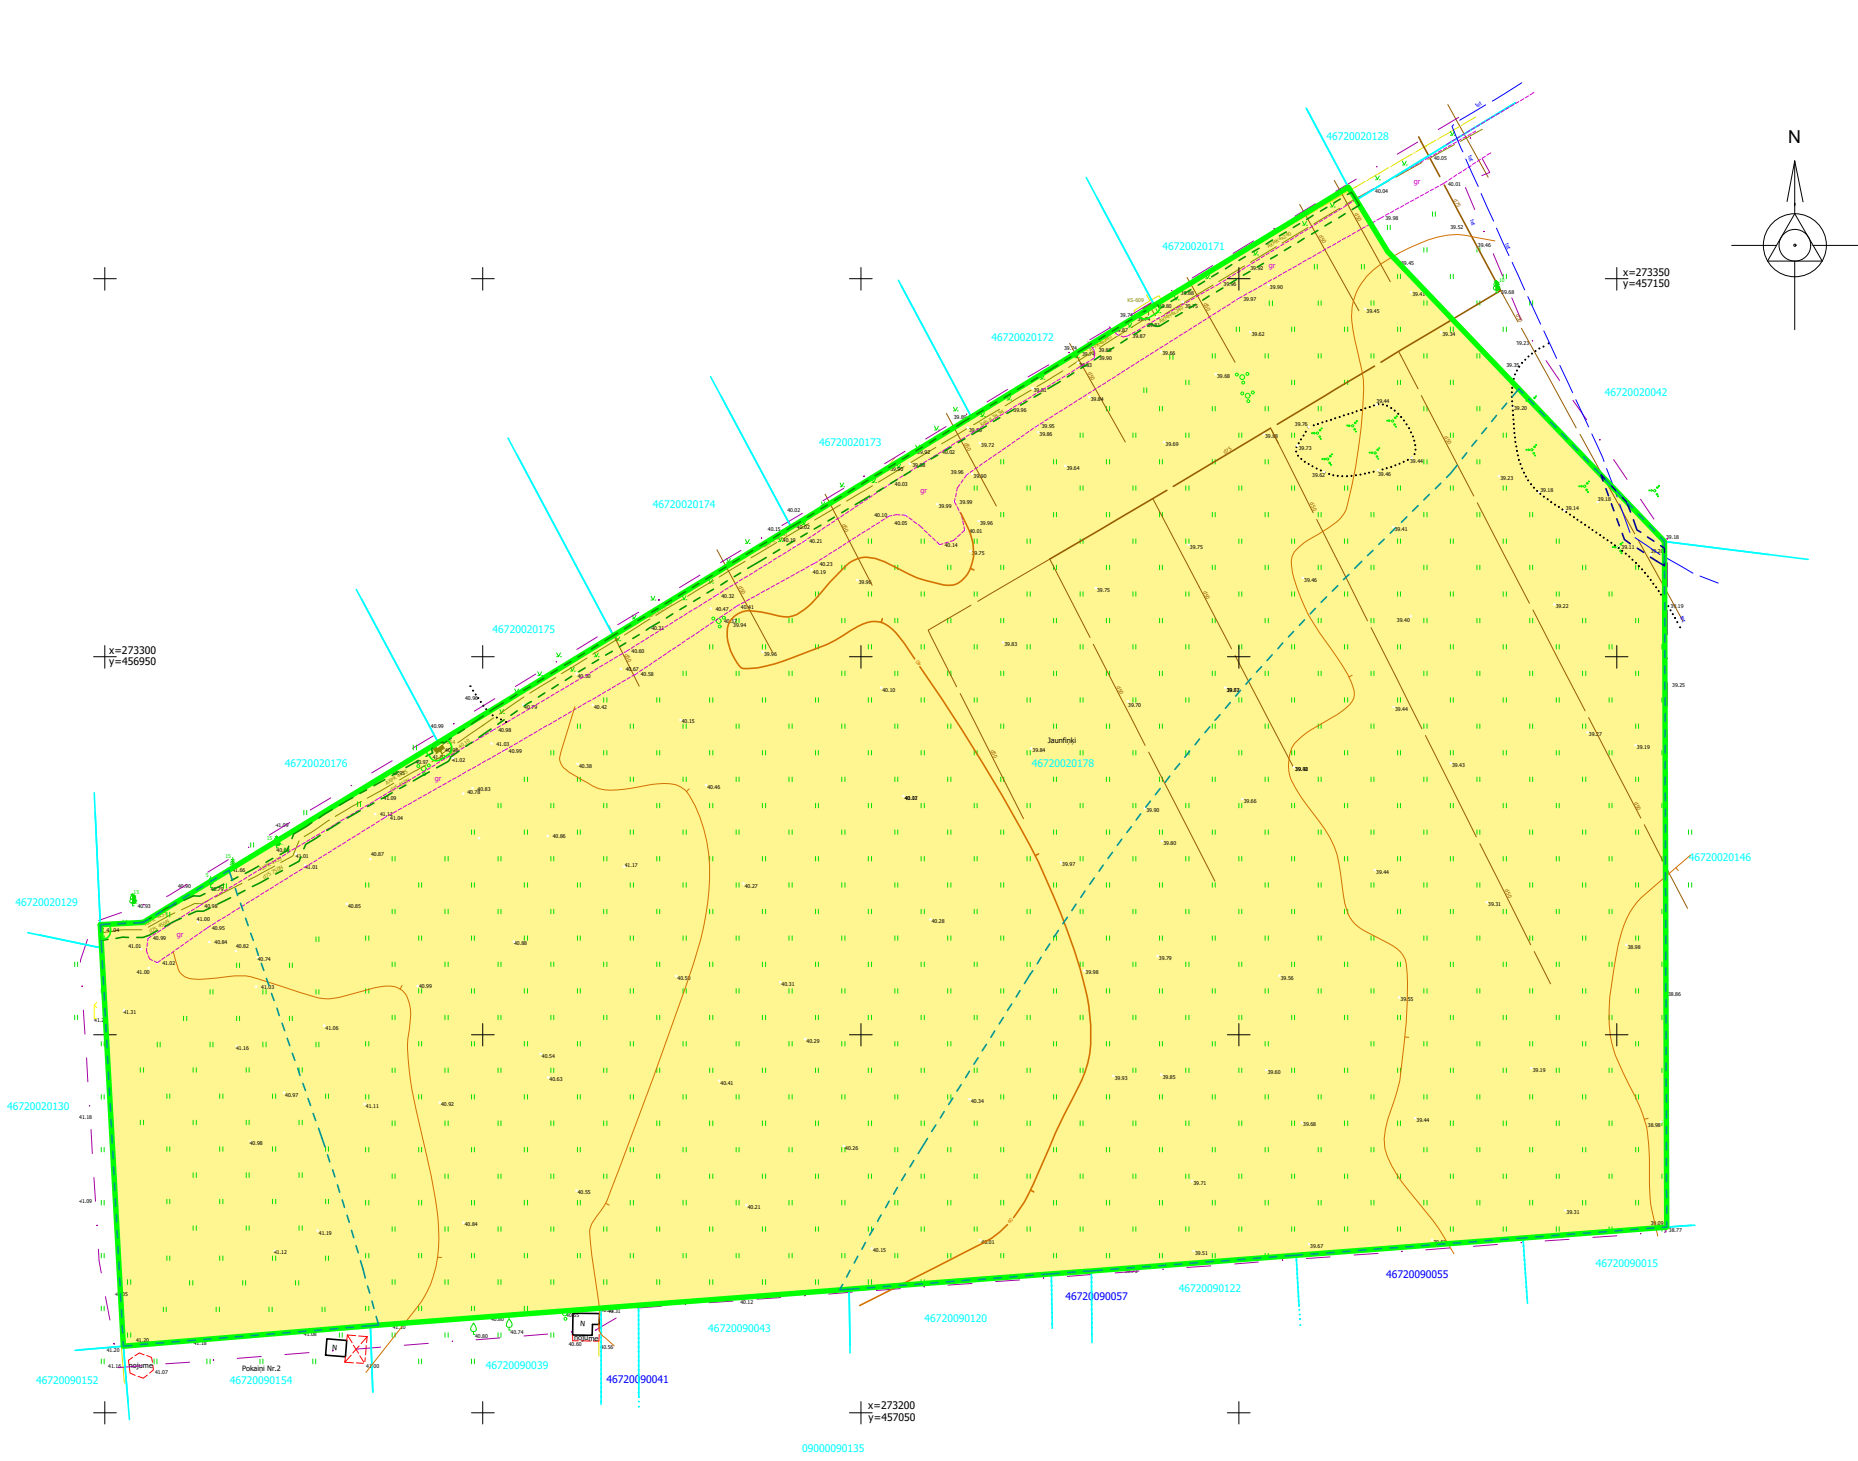

	Detālplānojuma robeža
	Uzmērīta zemes vienības robeža ar robežpunktu
	Savrupmāju apbūves teritorija (DzS)
	7312040100 -Ekspluatācijas aizsargjoslas teritorija gar pazemes elektronisko sakaru tīklu līniju un kabelu kanalizāciju
	7312050201-Ekspluatācijas aizsargjoslas teritorija gar elektrisko tīklu kabelu līniju
	7312050300-Ekspluatācijas aizsargjoslas teritorija ap elektrisko tīklu sadales iekārtu
	7311020101-Vairāk par 100 kilometriem garas dabiskas ūdensteces vides un dabas resursu aizsardzības aizsargjoslas teritorija lauku apvidos

PIEZĪMES

1. Pazemes inženierkomunikācijas uzlikta saskaņā ar ekspluatējošo organizāciju norādījumiem, kā arī to apsekošanu dabā un agrāk izgatavotajiem grafiskajiem dokumentiem.
2. Zemes vienību robežas ir attēlotas atbilstoši zemes kadastrālās uzmērīšanas un vietējā ģeodēziskā tīkla precizitātei un var nesakrist ar situāciju plānā.
3. Topogrāfiskās uzmērīšanas lauku darbi veikti 2022.gada 30.jūnijā.
4. Topogrāfiskajā plānā attēlotās uzmērītās teritorijas platība ir 2.17ha.
5. Topogrāfiskie apzīmējumi attēloti atbilstoši MK noteikumu Nr.281 1.pielikumam.
6. Ielu sarkanās līnijas attēlotas atbilstoši pašvaldības teritorijas plānojumam.
7. Valsts zemes dienesta izsniegtā kadastra informācija 3778908 .edoc (01.07.2022).

Esošā zemes vienība	
Kadastra apzīmējums	Platība (ha)
46720020178	2.07
Kopā	2.07

Dati reģistrēti Dobeles novada pašvaldības vienotajā datu bāzē
Reģ.Nr.4672-TP-03584-22
25.07.2022.
Dokumenta reģistrācija un elektroniski parakstīta teritorijas plānotāja Sandra Lasmāne

DETĀLPLĀNOJUMS				SIA "Arhitektūra un Vide"			
Jaunfiņķi, Krimūnas pag.,Dobeles nov., zemes vienības kadastra apzīmējums 46720020178				Reģ. Nr. 43603016278 Lāču iela 42-1, Jelgava, LV - 3001 +371 29269076			
Esošās situācijas plāns				Kartogrāfiskā materiāla pamatne: augstas detalizācijas topogrāfiskā informācija SIA "Geometrs" sertificēts mērnieks (AC0038) M.Lillais Topogrāfiskais plāns 31.08.2021 Mērogs 1:500			
Projektam piekritu, iebildumu nav SASKANOTS, nekustamā īpašuma Jaunfiņķi īpašnieks							
Arhitekta	Arh. prakses sertifikāts Nr.1-00220			Iveta Lāčauniece	2023	Stadija	DP
Izstrādāja	Ainavu arhitekta			Gunta Rozenberga	2023	Lapa	1
Izstrādāja	Zemes ierīkotāja sertifikāta Nr. AA0040			Ieva Lillā	2023	Lapas	3
Apliecinu, ka projekts izstrādāts atbilstoši normatīvo aktu prasībām, kas regulē zemes ierīcības projekta izstrādi							