





Projektētās teritorijas shēma
pirms detālplānojuma izstrādes

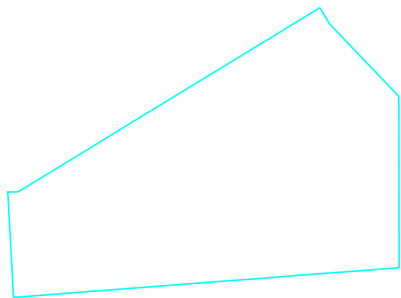


Projektētās teritorijas shēma
pēc detālplānojuma izstrādes

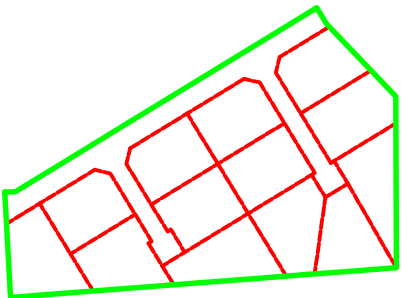

Objekta izvietojuma shēma

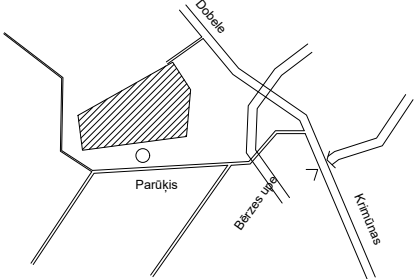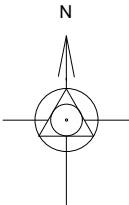


Servitūta platība-0.0399ha
zemes vienībā
ar kadastra apzīmējumu 46720020042

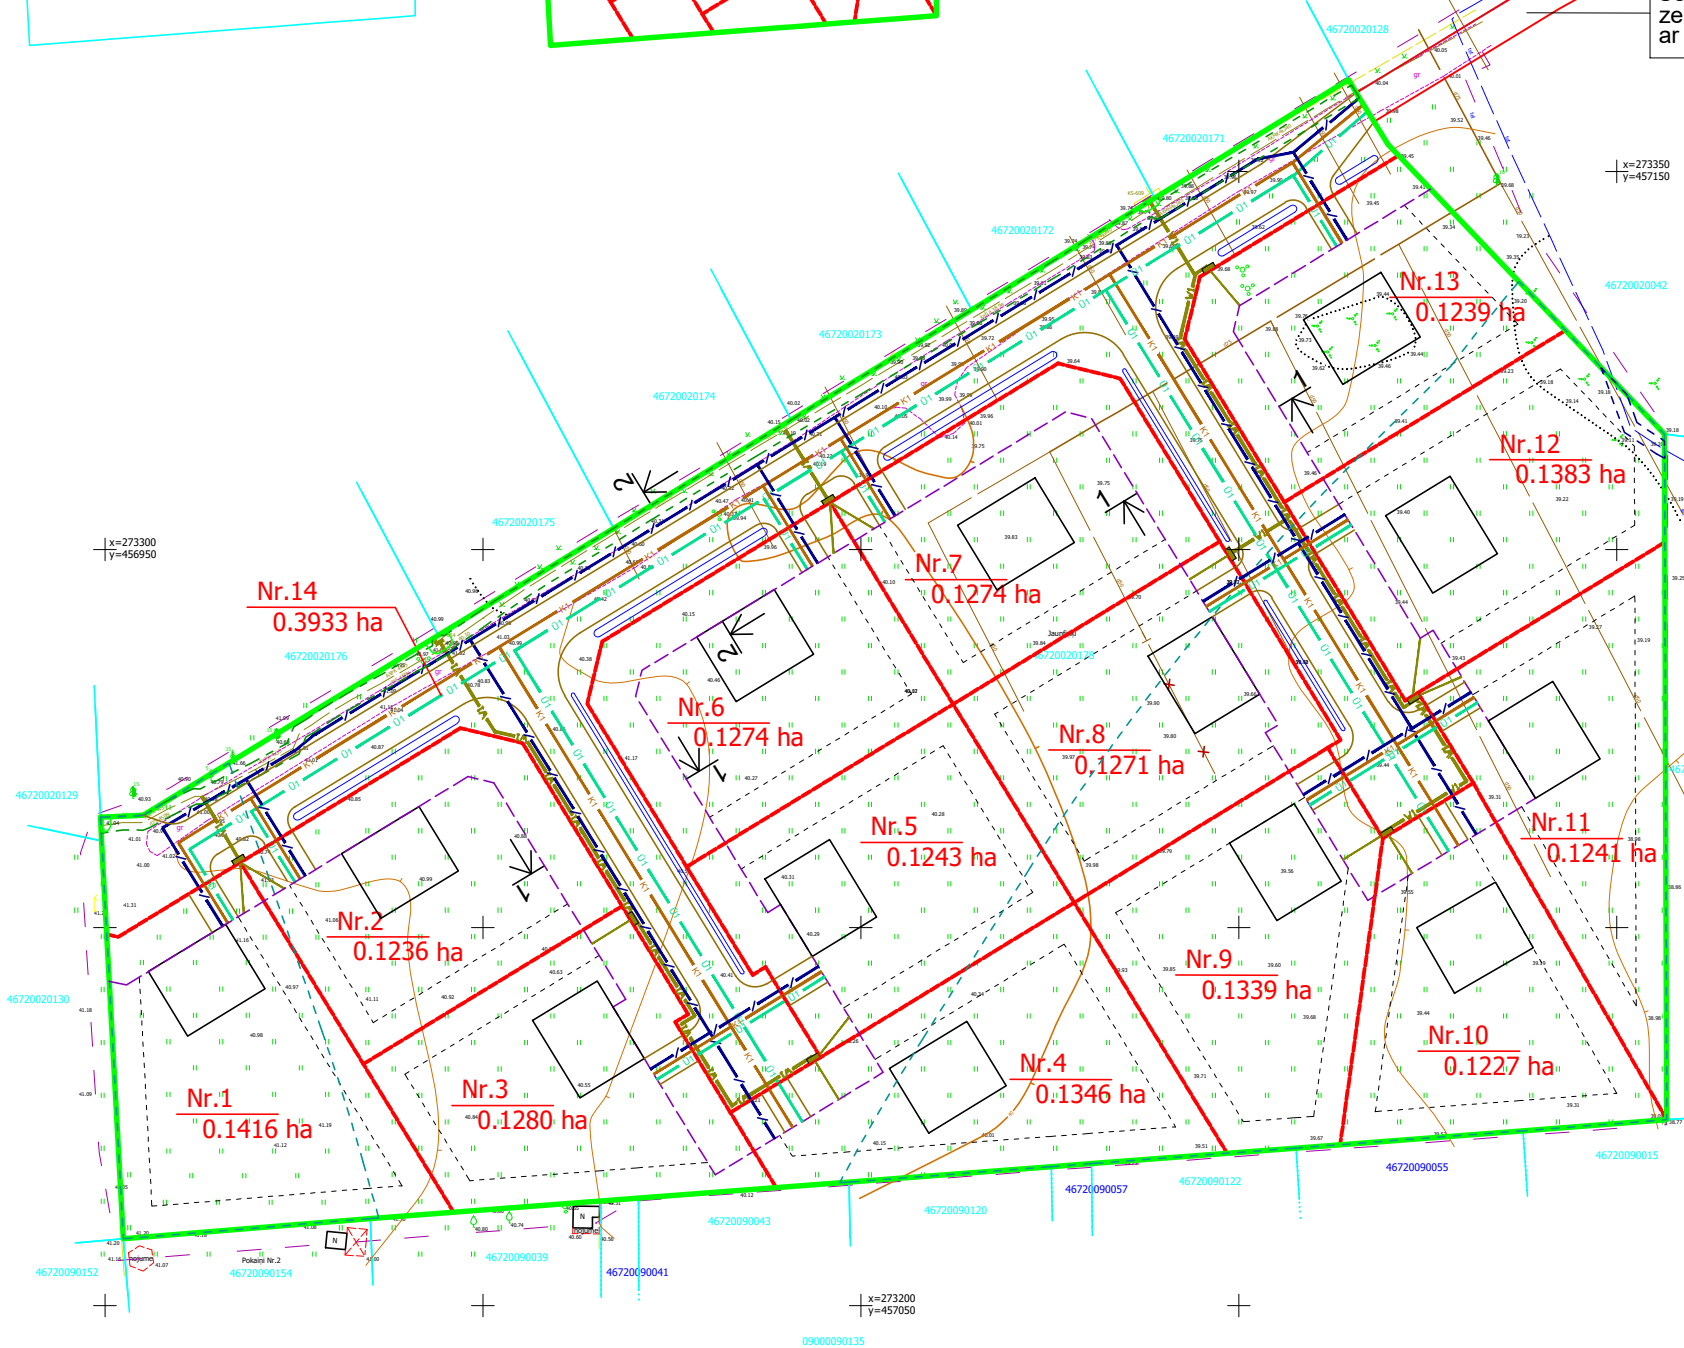


APZĪMĒJUMI

	Detālplānojuma robeža
	Uzmērīta zemes vienības robeža ar robežpunktu
	Projektētā ceļa nodalījuma josla
	Projektēto zemes vienību robežas
	Projektētās zemes vienības numurs, kadastra apzīmējums un platība
	Projektējamais 0.4 kV kabelis
	Projektējamais pēcuzskaites kabelis (pievads)
	0.4 kV kabelu un komercuzskaites sadalne
	Projektējamā elektronisko sakaru tīklu kabelu kanalizācija
	Projektējamais kanalizācijas vads
	Projektējamais ūdensvads
	Projektētā ēka/būve
	Projektētā būvlaide
	Teritorija zemes vienībā, kur iespējama apbūve
	Projektējama ievalka
	Projektētais ceļš/iebrauktuves/apmales
	7312040100 -Eksploataācijas aizsargjoslas teritorija gar pazemes elektronisko sakaru tīklu līniju un kabelu kanalizāciju
	7312050201-Eksploataācijas aizsargjoslas teritorija gar elektrisko tīklu kabelu līniju
	7312050300-Eksploataācijas aizsargjoslas teritorija ap elektrisko tīklu sadales iekārtu
	7311020101-Vairāk par 100 kilometriem garas dabiskas ūdensteces vides un dabas resursu aizsardzības aizsargjoslas teritorija lauku apvidos

JAUNVEIDOJAMĀ IELA 1 - 1

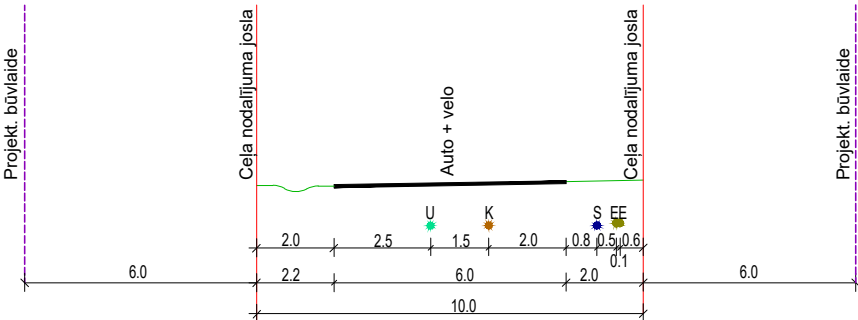

JAUNVEIDOJAMĀ IELA 2 - 2

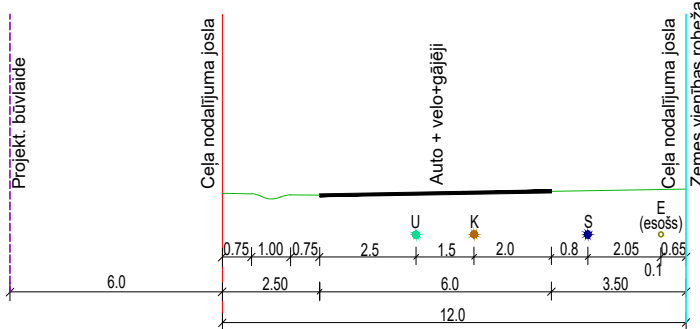

DETĀLPLĀNOJUMS

Jaunfiņķi, Krimūnas pag.,Dobeles nov.,
zemes vienības kadastra apzīmējums
46720020178

SIA "Arhitektūra un Vide"
Reģ. Nr. 43603016278
Lāču iela 42-1,
Jelgava, LV - 3001
+371 29269076



Inženiertīklu plāns

grafiskās daļas izdrukas mērogs 1:1000
ar mēroga noteiktību 1:500
Mēroga koeficients: 0.999623 LKS-92 TM

Kartogrāfiskā materiāla pamatne:
augstas detalizācijas topogrāfiskā informācija
SIA "Ģeometrs" sertificēts mērnieks (AC0038) M.Lillais
Topogrāfiskais plāns 31.08.2021 Mērogs 1:500

Projektam piekritu, iebildumu nav
SASKANOTS,
nekustamā īpašuma
Jaunfiņķi
īpašnieks

Arhitekts	Arh. prakses sertifikāts Nr.1-00220	Iveta Lāčauniece	2023	Stadija	DP
Izstrādāja	Ainavu arhitekts	Gunta Rozenberga	2023	Lapa	3
Izstrādāja	Zemes ierīkotāja sertifikāta Nr. AA0040	Ieva Lillā	2023	Lapas	3

Apliecinu, ka projekts izstrādāts atbilstoši normatīvo aktu prasībām, kas regulē zemes ierīcības projekta izstrādi