


Projektētās zemes vienības			Apgrūtinājumi		
Nr.	Platība ha	Galvenie apbūves parametri	Kārtas Nr.	Klasifikācijas kods	Platība ha
1.	0.1416	NĪLM- 0601	1	7311020101	0.1246
2.	0.1236	Apbūves blīvums 40 % (t.sk. ēku apbūves laukums – 30 %)	1	7311020101	0.0020
3.	0.1280	Minimālā neapbūvētā teritorija 60 % (t.sk. apstādījumi – 30 %)	—	—	—
4.	0.1346	Apbūves augstums - stāvu skaits - 2	2	7311020101	0.1026
5.	0.1243	Apbūves maksimālais augstums - 12m	2	7311020101	0.0069
6.	0.1274		—	—	—
7.	0.1274		—	—	—
8.	0.1271		2	7311020101	0.0707
9.	0.1339		2	7311020101	0.1339
10.	0.1227		2	7311020101	0.1227
11.	0.1241		2	7311020101	0.1241
12.	0.1383		2	7311020101	0.1366
			7	7312040100	0.0024
13.	0.1239		2	7311020101	0.0126
14.	0.3933	NĪLM- 1101	1	7311020101	0.0268
			2	7311020101	0.0459
			3	7312050201	0.0373
			4	7312050300	0.0002
			5	7312050300	0.0006
			6	7312050300	0.0003

Projektētās teritorijas shēma
pirms detālplānojuma izstrādes

Projektētās teritorijas shēma
pēc detālplānojuma izstrādes

Objekta izvietojuma shēma

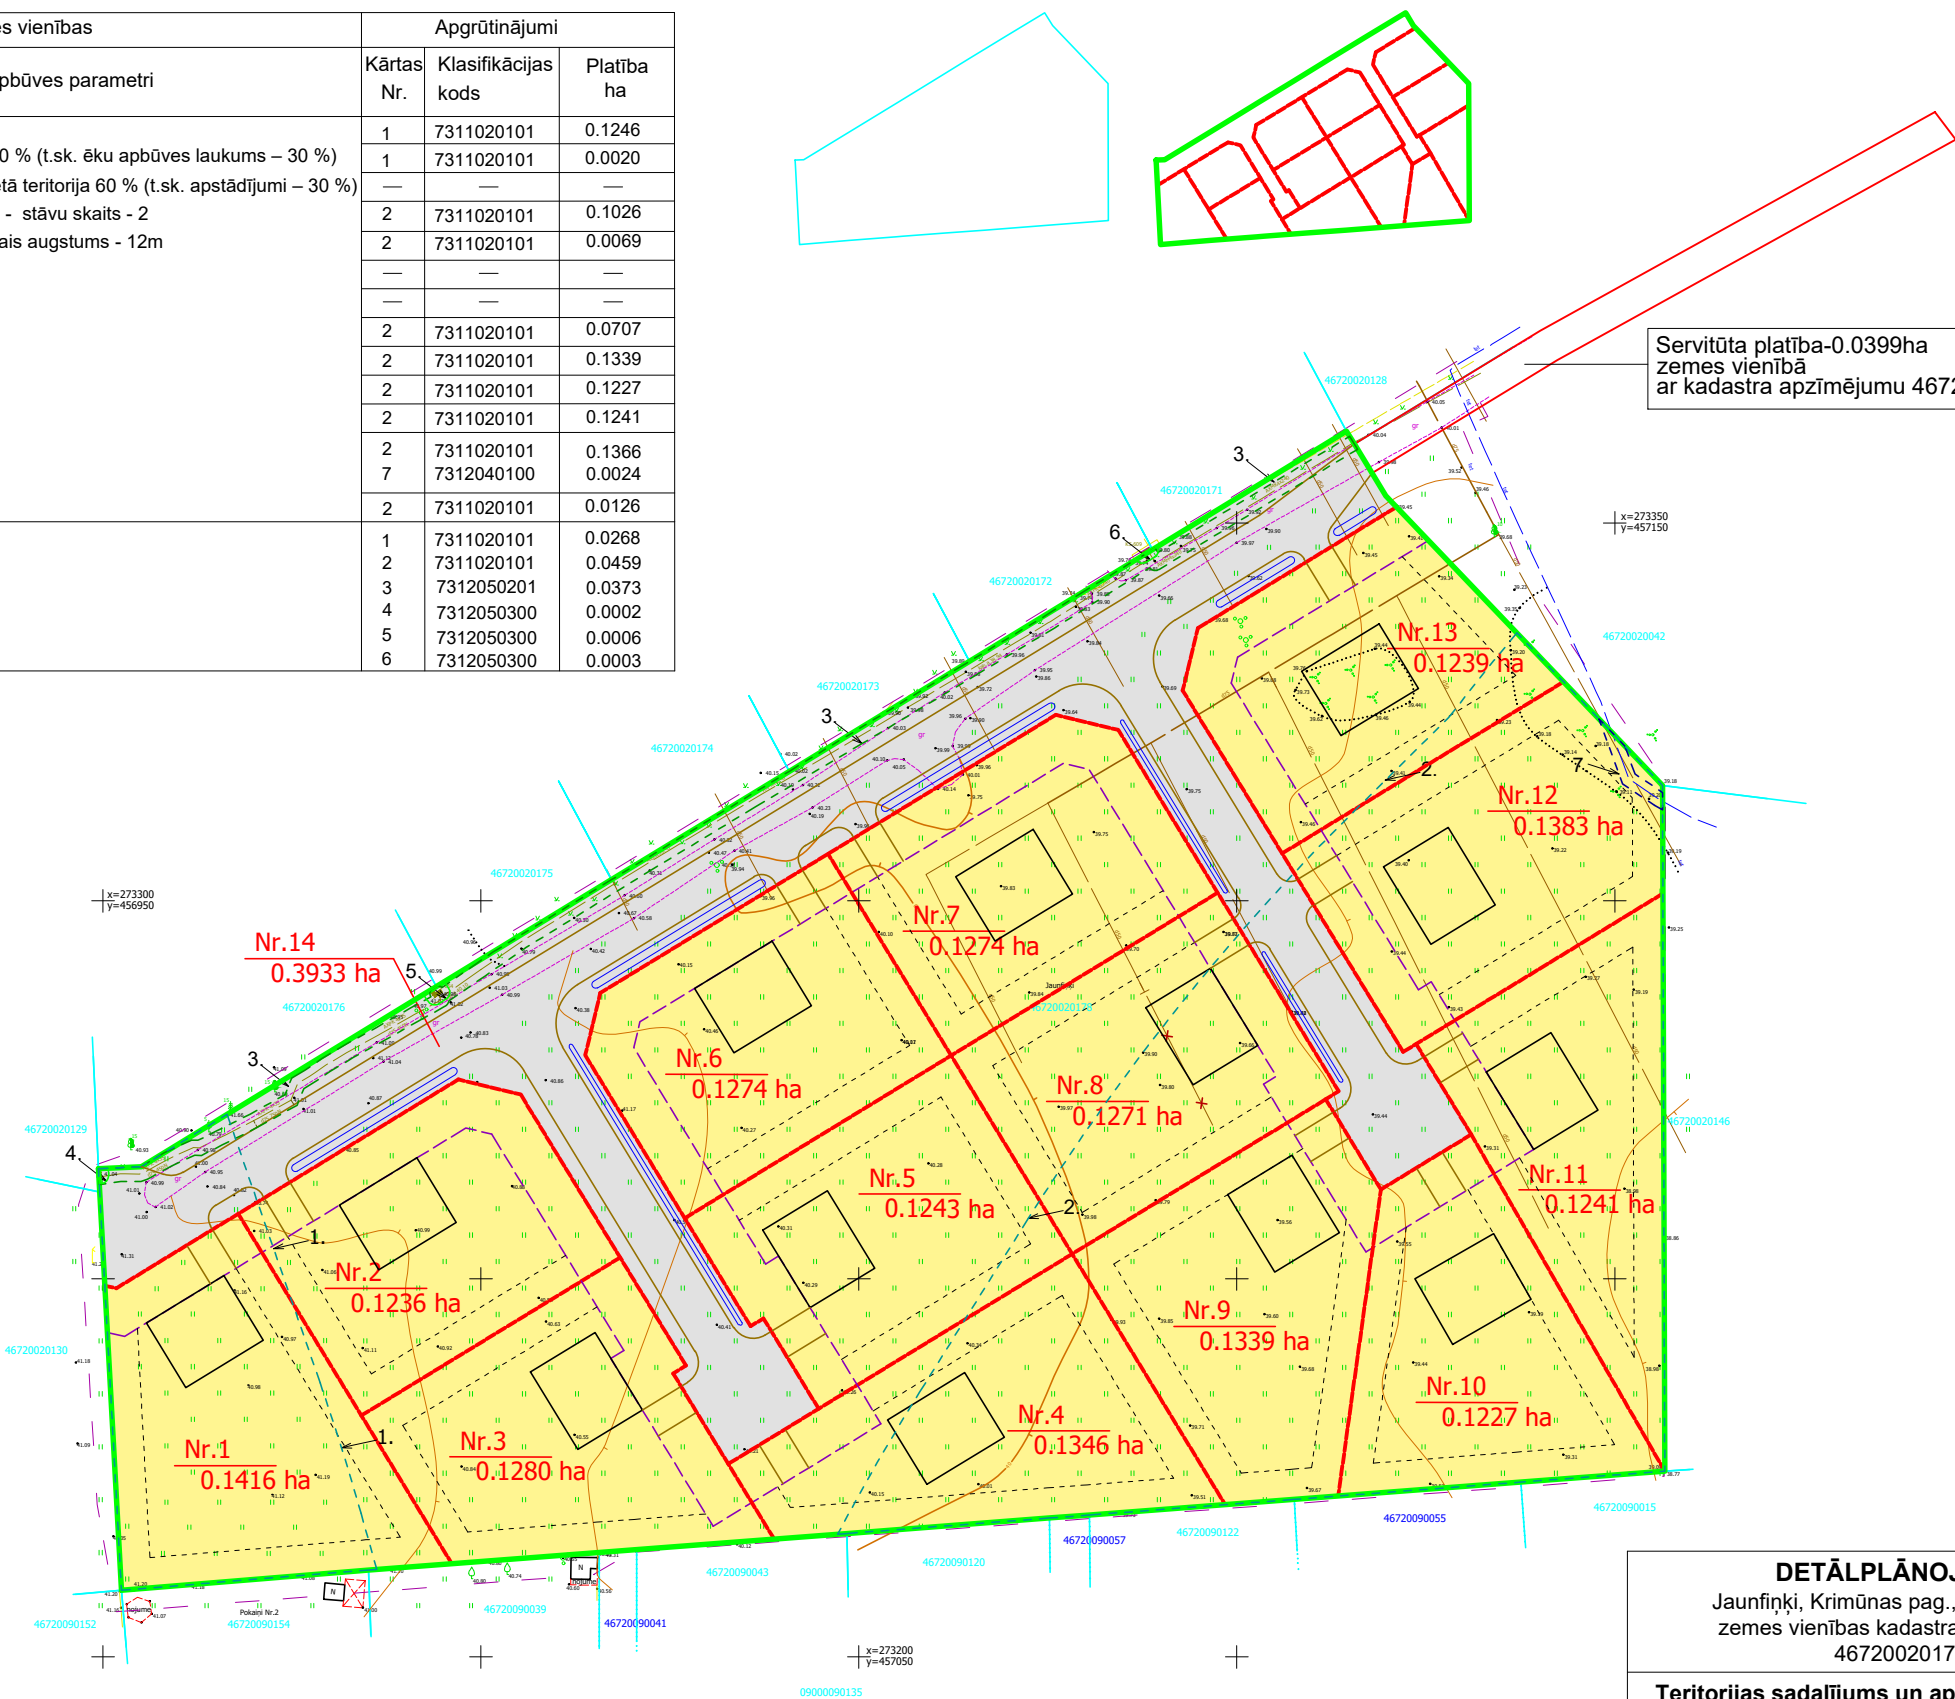

Servitūta platība-0.0399ha
zemes vienībā
ar kadastra apzīmējumu 46720020042

APZĪMĒJUMI

	Detālplānojuma robeža
	Uzmērīta zemes vienības robeža ar robežpunktu
	Projektētā ceļa nodalījuma josla
	Projektēto zemes vienību robežas
	Nr.1 0.2109 ha Projektētās zemes vienības numurs, kadastra apzīmējums un platība
	Savrupmāju apbūves teritorija (DzS)
	Transporta infrastruktūras teritorija (TR)
	Projektētā ēka/būve
	Projektētā būvlaide
	Teritorija zemes vienībā, kur iespējama apbūve
	Projektējama ievalka
	Projektētais ceļš/iebrauktuves/apmales
	7312040100 -Ekspluatācijas aizsargjoslas teritorija gar pazemes elektronisko sakaru tīklu līniju un kabelu kanalizāciju
	7312050201-Ekspluatācijas aizsargjoslas teritorija gar elektrisko tīklu kabelu līniju
	7312050300-Ekspluatācijas aizsargjoslas teritorija ap elektrisko tīklu sadales iekārtu
	1:2 7311020101-Vairāk par 100 kilometriem garas dabiskas ūdensteces vides un dabas resursu aizsardzības aizsargjoslas teritorija lauku apvidos

DETĀLPLĀNOJUMS Jaunfiņķi, Krimūnas pag.,Dobeles nov., zemes vienības kadastra apzīmējums 46720020178			SIA "Arhitektūra un Vide" Reģ. Nr. 43603016278 Lāču iela 42-1, Jelgava, LV - 3001 +371 29269076		
Teritorijas sadalījums un apbūves noteikumi grafiskās daļas izdrukas mērogs 1:1000 ar mēroga noteiktību 1:500 Mēroga koeficients: 0.999623 LKS-92 TM			Kartogrāfiskā materiāla pamatne: augstas detalizācijas topogrāfiskā informācija SIA "Ģeometrs" sertificēts mērnieks (AC0038) M.Lillais Topogrāfiskais plāns 31.08.2021 Mērogs 1:500		
Projektam piekritu, iebildumu nav SASKAŅOTS, nekustamā īpašuma Jaunfiņķi īpašnieks					
Arhitekts	Arh. prakses sertifikāts Nr.1-00220		Iveta Lāčauniece	2023	Stadija DP
Izstrādāja	Ainavu arhitekts		Gunta Rozenberga	2023	Lapa 2
Izstrādāja	Zemes ierīkotāja sertifikāta Nr. AA0040		Ieva Lillā	2023	Lapas 3
Apliecinu, ka projekts izstrādāts atbilstoši normatīvo aktu prasībām, kas regulē zemes ierīcības projekta izstrādi					