

LATVIJAS REPUBLIKA

ZEMES ROBEŽU PLĀNS

Zemes vienības kadastra apzīmējums: 46420020212


Plāns izgatavots, pamatojoties uz Dobeles novada domes 2022. gada 24. novembra lēmumu Nr.586/20 - protokols Nr.20, 39.§ "Par rezerves zemes fondā ieskaitītā zemes gabala piekrišanu Dobeles novada pašvaldībai" un mēmeļa Induļa Zariņa (sert. Nr. CB - 0043, derīgs no 18.10.2019. līdz 11.04.2026.) 2023.gada 1. februāra atzinumu par robežu neatbilstību.

Robežas noteiktas 01.02.2023.


Plāna mērogs 1: 1000

Zemes vienības platība 0.77 ha

ZEMES VIENĪBA UZMĒRĪTA
LKS-92 TM
Mēroga koeficients: 0.9996375

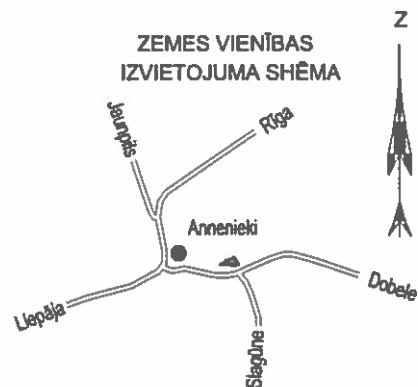

X=281400
Y=444800

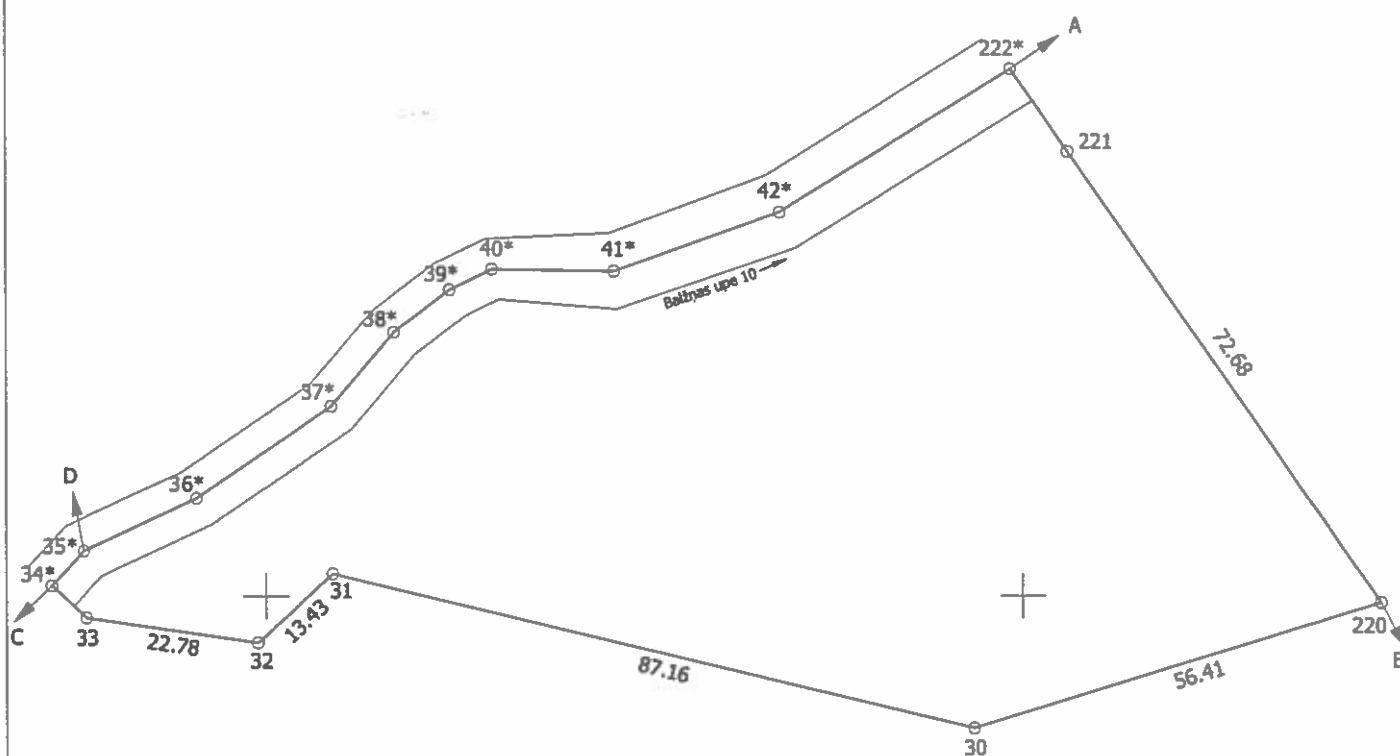

Robežojošo zemes vienību saraksts:
no A līdz B z.v.kad.apz. : 46420020028
no B līdz C z.v.kad.apz. : 46420020003 - "Liči"
no C līdz D z.v.kad.apz. : 46420020072
no D līdz A z.v.kad.apz. : 46420020010 - "Osīši"

Zemes vienības platība 0.77 ha

Zemes robežu plāns	46420020212	Plāna mērogs 1: 1000	2 lapa no 2
Mērnieks Indulis Zariņš sertifikāta Nr. CB0043	Plāns izgatavots atbilstoši Ministru kabineta 2011. gada 27. decembra noteikumiem Nr.1019 "Zemes kadastrālās uzmērīšanas noteikumi"		