

LATVIJAS REPUBLIKA

ZEMES ROBEŽU PLĀNS

Zemes vienības kadastra apzīmējums: 46640020192

Plāns izgatavots pamatojoties uz Dobeles rajona Tles pagasta padomes 2009. gada 26. februāra lēmumu - sēdes protokols Nr.2, 7.# "Par zemes pastāvīgās lietošanas tiesību izbeigšanos" un Auces novada domes 2013. gada 30. janvāra lēmumu Nr.10 - sēdes protokols Nr.1, 10. paragrāfs "Par zemes piekritību Auces novada pašvaldībai"



Robežas uzmērītas 18.12.2012.

Plāna mērogs 1:1000

Zemes vienības platība 1.34 ha



SIA "Rūķis AG" valdes priekšsēdētājs		Ainārs Gorškova	30.01.2013.
lerosinātājs ir informēts par Zemes kadastrālās uzmērīšanas laikā veiktajām darbībām, to rezultātiem.		Gints Memmēns	30.01.2013.

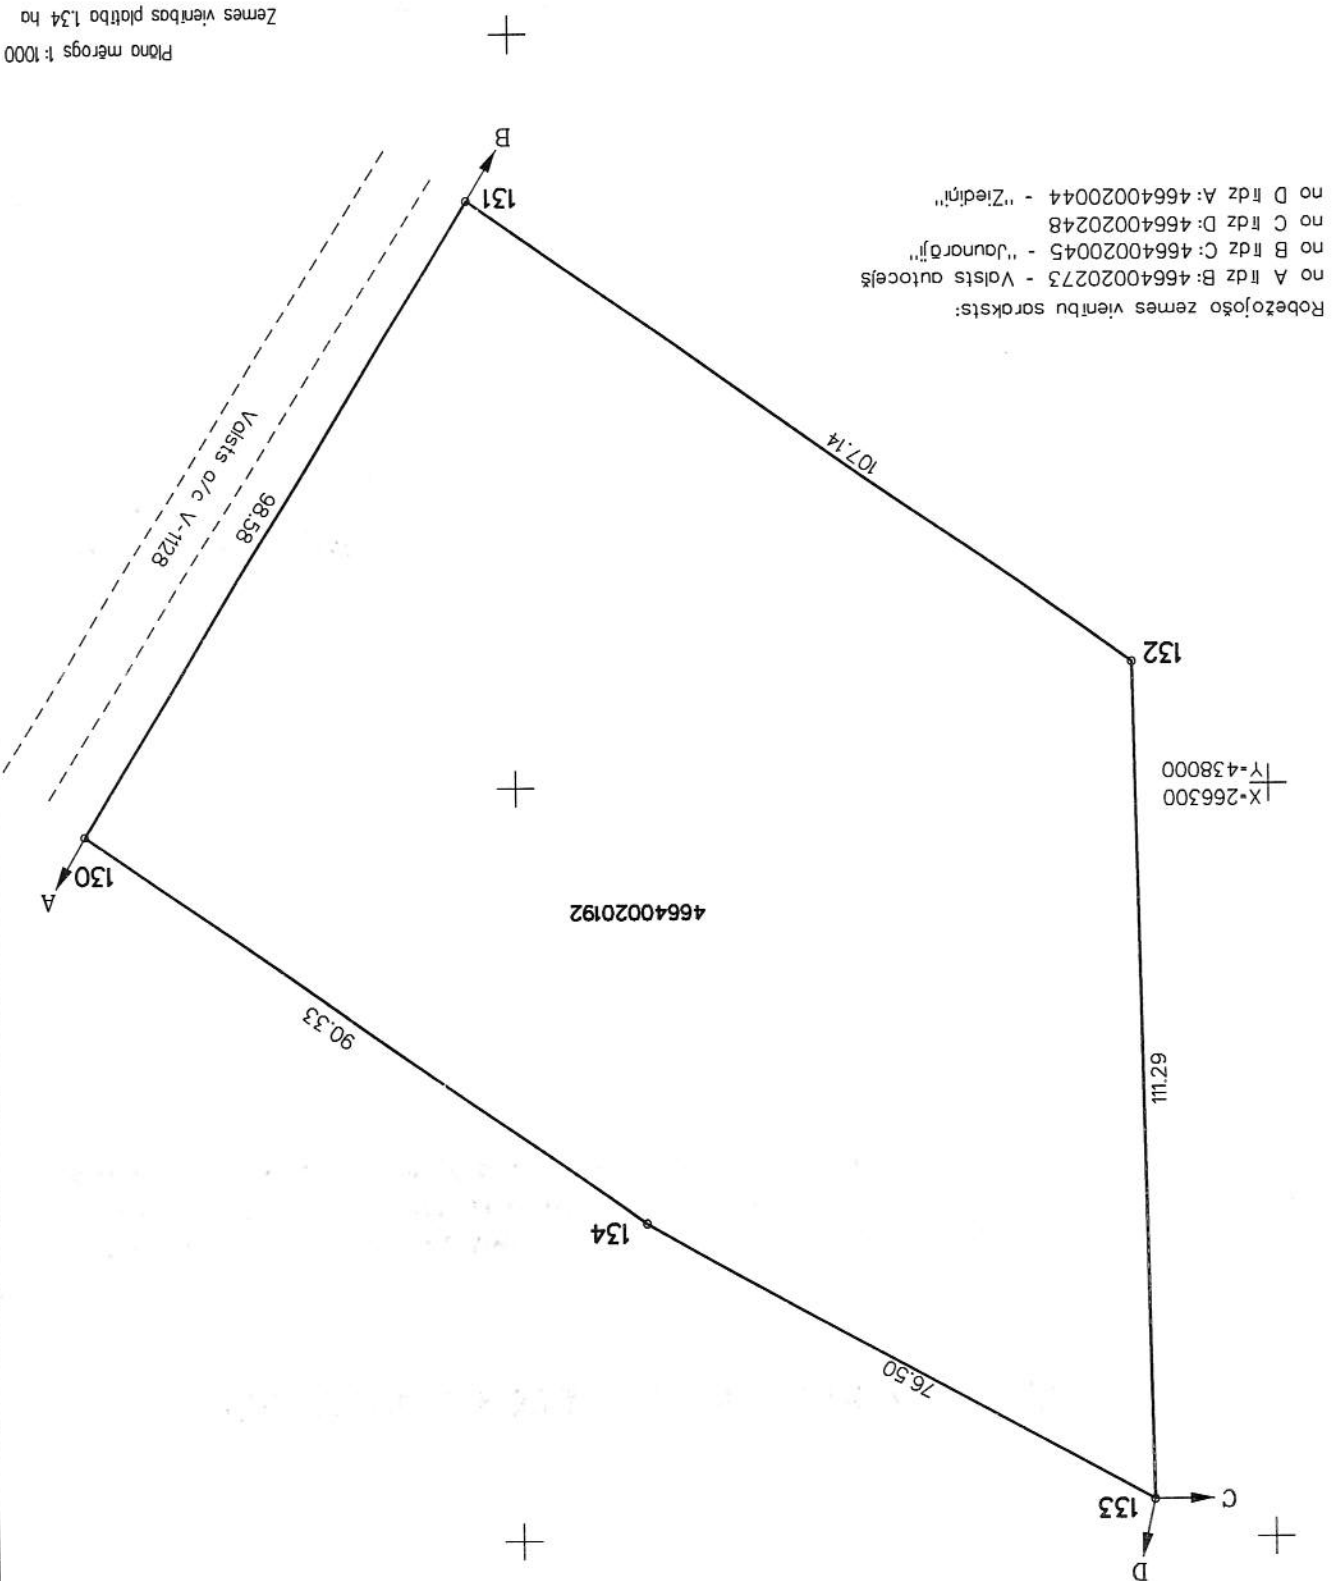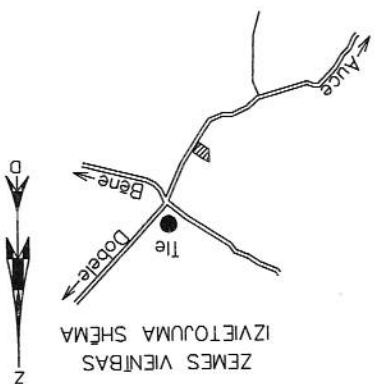

Robežojušo zemes vienību saraksts:
no A līdz B: 46640020273 - Vajsts autoceļš
no B līdz C: 46640020045 - "Jaunardj"
no C līdz D: 46640020248
no D līdz A: 46640020044 - "Ziedīnī"

LATVIJAS REPUBLIKA

SITUĀCIJAS PLĀNS


Zemes vienības kadastra apzīmējums: 46640020192

Situācijas elementi uzņemti 18.12.2012.

Plāna mērogs 1:1000

Zemes vienības platība 1.34 ha

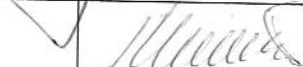


SIA "Rūķis AG" valdes priekšsēdētājs		Ainārs Gorškovs	30.01.2013.
Ierosinātājs ir informēts par Zemes kadastrālās uzmērīšanas laikā veiktajām darbībām, to rezultātiem.		Gints Memmēns	30.01.2013.

Mēriniece Baiba Eglīte (sert. sērija BB Nr.107, derīgs no 09.12.2010. līdz 08.12.2015.) apliecinā, ka plāns izgatavots atbilstoši Ministru kabineta 2011. gada 27. decembra noteikumiem Nr.1019 "Zemes kadastrālās uzmērīšanas noteikumi"

Baiba Eglīte

30.01.2013.

Plāna mērogs 1:1000

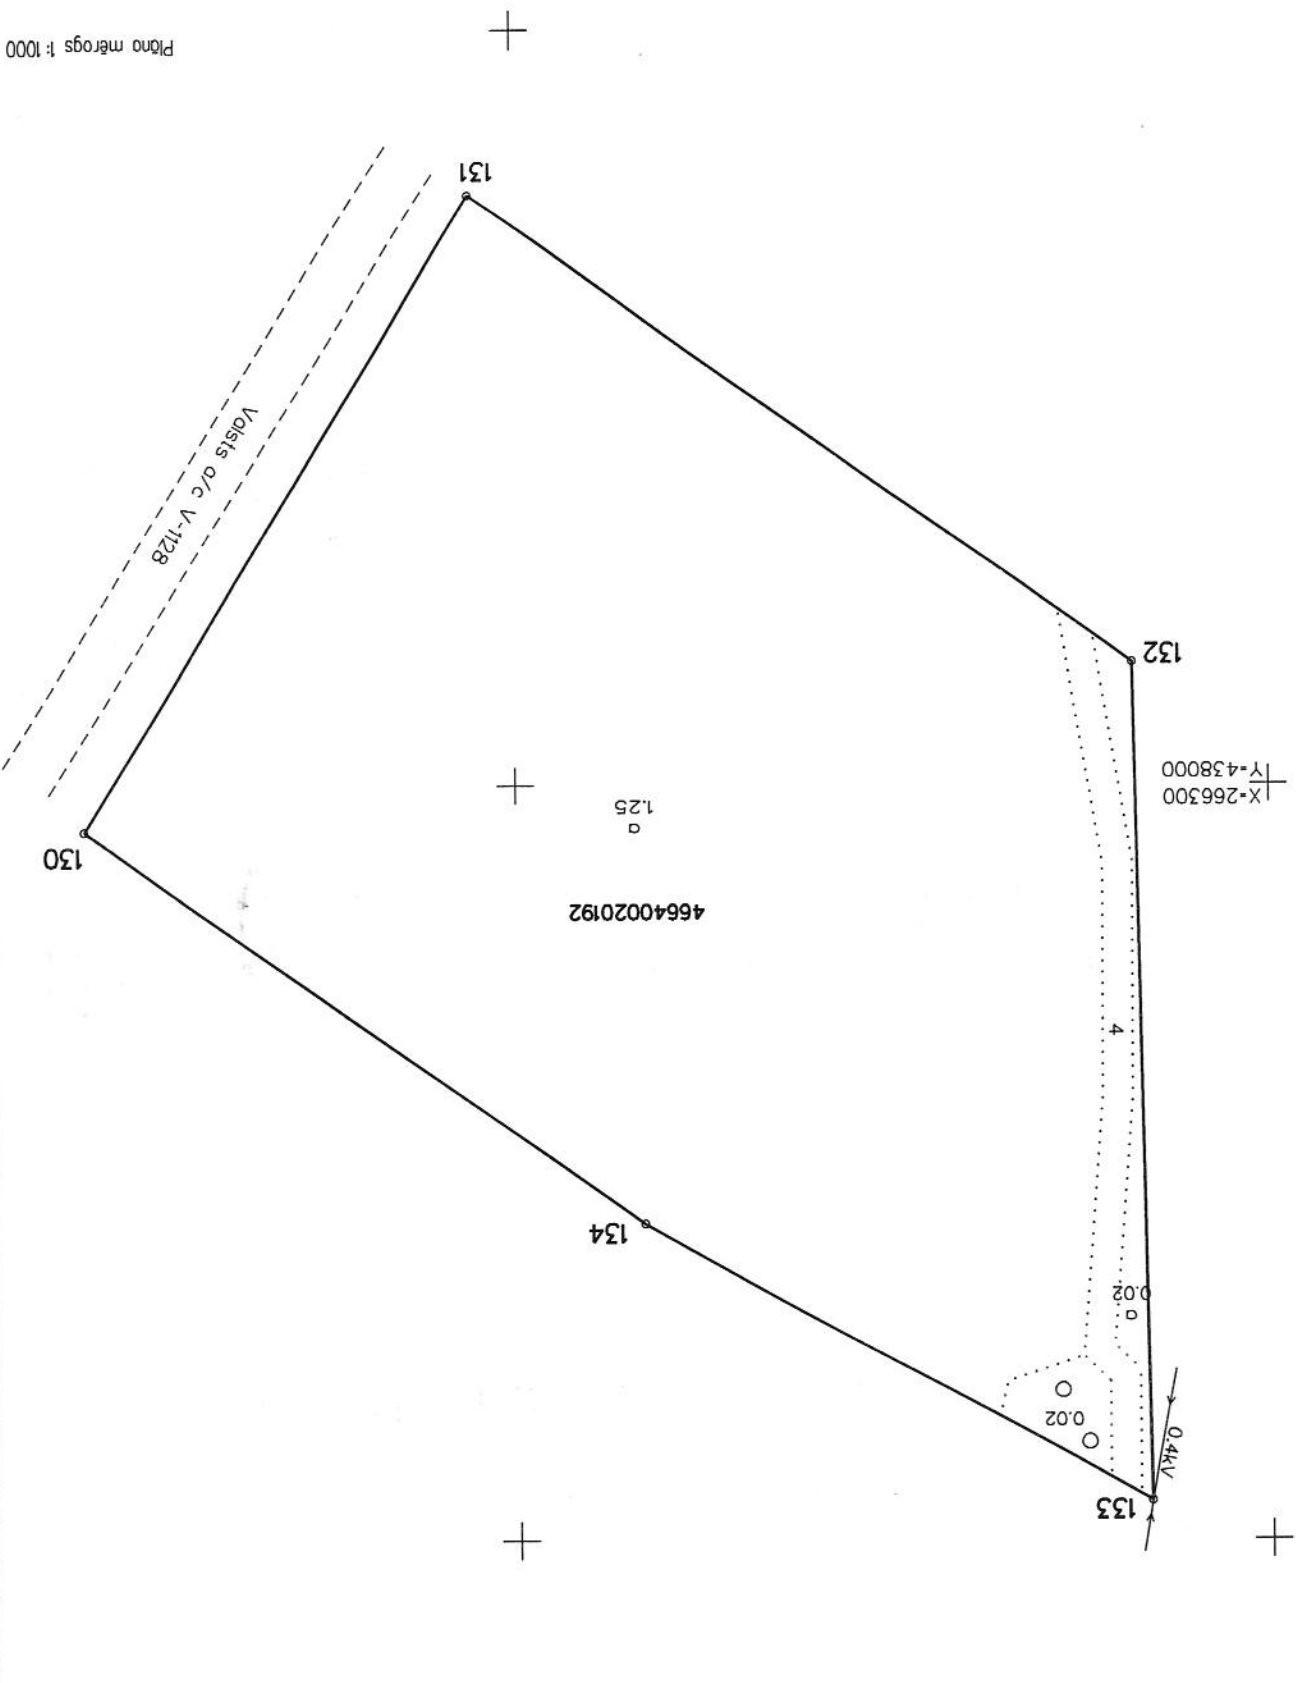

ZEMES LIETOŠANAS VEIDU EKSPLIKĀCIJA		TAJĀ SKAITĀ	
134	Zemes vienības platība ha	127	Lauksaimniecībā izmantoj. zeme
-	-	-	Aromzeme
-	-	-	Augļu dārzi
-	-	-	Pļavas
-	-	-	Gaišas
0.02	Meži	-	
-	Krūmāji	-	
-	Purvi	-	
-	Zem ūdeņiem	-	
-	Zem zivju dīķiem	-	
-	Zem ēkām un pagalmiem	-	
0.05	Zem ceļiem	-	
-	Pārējās zemes	-	

LATVIJAS REPUBLIKA

APGRŪTINĀJUMU PLĀNS

Zemes vienības kadastra apzīmējums: 46640020192

Apgrūtinājumu saraksts:

1.	12050101 aizsargjoslas teritorija gar elektrisko tīklu gaisvadu līniju ārpus pilsētām un ciemiem, kā arī pilsētu lauku teritorijās līdz 20 kV - 0.01 ha
2.	12030303 aizsargjoslas teritorija gar valsts vietējiem un pašvaldību autoceļiem - 0.20 ha

Apgrūtinājumu plāns sagatavots 30.01.2013.

Plāna mērogs 1:1000

Zemes vienības platība 1.34 ha



Saskaņoja: Auces novada pašvaldības pārstāvis	<i>PARAKSTS</i>	Gints Memmēns	30.01.2013.
SIA "Rūķis AG" valdes priekšsēdētājs	<i>[Signature]</i>	Ainārs Gorškovs	30.01.2013.
Ierosinātājs ir informēts par Zemes kadastrālās uzmērīšanas laikā veiktajām darbībām, to rezultātiem.	<i>[Signature]</i>	Gints Memmēns	30.01.2013.

