

## VALSTS ZEMES DIENESTS

### TELPU GRUPAS KADASTRĀLĀS UZMĒRĪŠANAS LIETA

Telpu grupas kadastra apzīmējums: .....46760040073003002  
Nosaukums: .....Dzīvoklis  
Adrese: ....."Dzelmes" - 2, Lielauce, Lielaucē pag., Dobeles nov.  
Kadastrālās uzmērīšanas datums: .....25.11.1999

Izdrukas ID: 390002686068	Izdrukas datums: 14.07.2023	1 no 3
Skaidrojumi: Nav – Kadastra informācijas sistēmā dati nav reģistrēti; Nereģistrē – atbilstoši normatīvajiem aktiem dati netiek reģistrēti		

## Telpu grupas kadastrālās uzmērišanas lieta

### 1. Kadastra objekta identifikatoris

1.1. Telpu grupas kadastra apzīmējums:.....46760040073003002

1.2. Nekustamā īpašuma kadastra numurs:.....46769000049

### 10. Būves pamatdati

10.1. Būves kadastra apzīmējums:.....46760040073003

10.1.1. Adrese:....."Dzelmes", Lielauce, Lielauces pag., Dobeles nov.

10.1.2. Nosaukums:.....Dzīvojamā māja

10.1.3. Galvenais lietošanas veids:.....1122 - Triju vai vairāku dzīvokļu mājas

10.1.4. Kopējā platība (m<sup>2</sup>):.....1946.9

10.1.5. Apbūves laukums (m<sup>2</sup>):.....614.4

10.1.6. Virszemes stāvu skaits:.....3

10.1.7. Pazemes stāvu skaits:.....1

10.1.8. Telpu grupu skaits:.....30

10.1.9. Ekspluatācijā pieņemšanas gads(-i):.....Nav

10.1.10. Ekspluatācijas uzsākšanas gads:.....1983

10.1.11. Nolietojums (%):.....15

10.1.12. Nolietojuma aprēķina datums:.....Nav

10.1.13. Kadastrālās uzmērišanas datums:.....24.02.2010

10.1.14. Būve ir pirmsreģistrēta:.....Nē

10.1.15. Veicot kadastrālo uzmērišanu, būve apvidū nav konstatēta:.....Nē

10.1.16. Būve atrodas vai daļēji atrodas uz zemes vienības ar kadastra apzīmējumu:.....

46760040257

10.1.17. Funkcionāli saistīto ēku kadastra apzīmējumi:.....Nav

### 11. Būves tips

11.1. Būves kadastra apzīmējums:.....46760040073003

Tipa kods	Tipa nosaukums
11220103	Daudzdzīvokļu 3-5 stāvu mājas

### 12. Būves konstruktīvie elementi

12.1. Būves ar kadastra apzīmējumu 46760040073003 konstruktīvie elementi:

Nosaukums	Konstrukcijas veids	Materiāls	Ekspluatācijā pieņemšanas gads(-i)	Ekspluatācijas uzsākšanas gads	Nolietojums (%)
Pamati	Nav	Cits neklasificēts materiāls	Nav	1983	10
Ārsienas un karkasi	Nav	Vieglbetoni	Nav	1983	10
Pārsegumi	Nav	Dzelzsbetons	Nav	1983	10
Jumts (segums)	Nav	Elastīgie lokšņu materiāli	Nav	1983	30

### 13. Būves apjoma rādītāji

13.1. Būves ar kadastra apzīmējumu 46760040073003 apjoma rādītāji:

Apjoma rādītāja veids	Apjoma rādītāja nosaukums	Apjoms un mērvienība	Tipa/ elementa kods	Tipa/ elementa nosaukums
Apbūves laukums	Nav	614.4 apbūves laukuma kv.m.	Nav	Nav
Kopējā platība	Nav	1946.9 kv.m.	Nav	Nav
Būvtipums	Nav	6556 kub.m.	Nav	Nav

### 14. Kopējās platības sadalījums pa platību veidiem

14.1. Telpu grupa ar kadastra apzīmējumu.....46760040073003002

14.1.1. Kopējā platība (m<sup>2</sup>):.....69.5

14.1.1.1. Lietderīgā platība (m<sup>2</sup>):.....Nav

14.1.1.1.1. Dzīvokļu kopējā platība (m<sup>2</sup>):.....Nav

14.1.1.1.1.1. Dzīvokļu platība (m<sup>2</sup>):.....62.4

Izdrukas ID: 390002686068	Izdrukas datums: 14.07.2023	2 no 3
---------------------------	-----------------------------	--------

Skaidrojumi:

Nav – Kadastra informācijas sistēmā dati nav reģistrēti; Neregistrē – atbilstoši normatīvajiem aktiem dati netiek reģistrēti

14.1.1.1.1.1.1. Dzīvojamā platība (m <sup>2</sup> ).....	41.2
14.1.1.1.1.1.2. Dzīvokļu palīgtelpu platība (m <sup>2</sup> ).....	21.2
14.1.1.1.1.2. Dzīvokļu ārtelpu platība (m <sup>2</sup> ).....	7.1
14.1.1.1.2. Nedzīvojamo telpu platība (m <sup>2</sup> ).....	0
14.1.1.1.2.1. Nedzīvojamo iekštelpu platība (m <sup>2</sup> ).....	0
14.1.1.1.2.2. Nedzīvojamo ārtelpu platība (m <sup>2</sup> ).....	0
14.1.1.2. Koplietošanas palīgtelpu platība (m <sup>2</sup> ).....	0
14.1.1.2.1. Koplietošanas iekštelpu platība (m <sup>2</sup> ).....	0
14.1.1.2.2. Koplietošanas ārtelpu platība (m <sup>2</sup> ).....	0

## 16. Telpu grupas pamatdati

16.1. Telpu grupas kadastra apzīmējums:.....	46760040073003002
16.1.1. Adrese:..... "Dzelmes" - 2, Lielauce, Lielauces pag., Dobeles nov.	
16.1.2. Nosaukums:..... Dzīvoklis	
16.1.3. Lietošanas veids:..... 1122 - Triju vai vairāku dzīvokļu mājas dzīvojamo telpu grupa	
16.1.4. Stāvs (stāvi), kurā atrodas telpu grupa:..... 1	
16.1.5. Telpu skaits:..... 10	
16.1.6. Kopējā platība (m <sup>2</sup> ):..... 69.5	
16.1.7. Kadastrālās uzmērišanas datums:..... 25.11.1999	
16.1.8. Ekspluatācijā pieņemšanas gads(-i):..... Nav	
16.1.9. Telpu grupa ietilpst dzīvokļa īpašumā ar kadastra numuru:..... 46769000049	
16.1.10. Telpu grupa ietilpst būvē ar kadastra apzīmējumu:..... 46760040073003	
16.1.11. Būve atrodas vai daļēji atrodas uz zemes vienības ar kadastra apzīmējumu:..... 46760040257	

## 17. Telpu grupas kopējās platības sadalījums pa telpu veidiem un telpu raksturojošie rādītāji

17.1. Telpu grupas kadastra apzīmējums:.....	46760040073003002
----------------------------------------------	-------------------


Numurs	Nosaukums	Veids	Stāvs	Augstums (m)	Mazākais augstums (m)	Lielākais augstums (m)	Platība (m <sup>2</sup> )	Ekspluatācijā pieņemšanas gads(-i)
1	Dzīvojamā istaba	1 - Dzīvojamā telpa	1	2.55	2.55	2.55	17.2	Nav
2	Dzīvojamā istaba	1 - Dzīvojamā telpa	1	2.55	2.55	2.55	13.9	Nav
3	Gaitenis	2 - Dzīvokļa palīgtelpa	1	2.55	2.55	2.55	7.6	Nav
4	Dzīvojamā istaba	1 - Dzīvojamā telpa	1	2.55	2.55	2.55	10.1	Nav
5	Virtuve	2 - Dzīvokļa palīgtelpa	1	2.55	2.55	2.55	7.9	Nav
6	Tualete	2 - Dzīvokļa palīgtelpa	1	2.55	2.55	2.55	0.9	Nav
7	Pieliekamais	2 - Dzīvokļa palīgtelpa	1	2.55	2.55	2.55	0.6	Nav
8	Vannas istaba	2 - Dzīvokļa palīgtelpa	1	2.55	2.55	2.55	2.5	Nav
9	Pieliekamais	2 - Dzīvokļa palīgtelpa	1	2.55	2.55	2.55	1.7	Nav
10	Lodžija	3 - Dzīvokļa ārtelpa	1	2.55	2.55	2.55	7.1	Nav

## 18. Labiekārtojumi

18.1. Telpu grupas kadastra apzīmējums.....	46760040073003002
---------------------------------------------	-------------------

Reģistrētie labiekārtojumi	Noteikšanas veids (ja ir)	Apjoms (ja ir)
Aukstā ūdens apgāde		
Citi, iepriekš neklasificēti, labiekārtojumi. Pods / pisuārs / bidē		
Citi, iepriekš neklasificēti, labiekārtojumi. Vanna / duša		
Elektroapgāde		
Kanalizācija. Nav reģistrēts sadzīves kanalizācijas veids		

18.1.1. Labiekārtojumu datums: ..... Nav

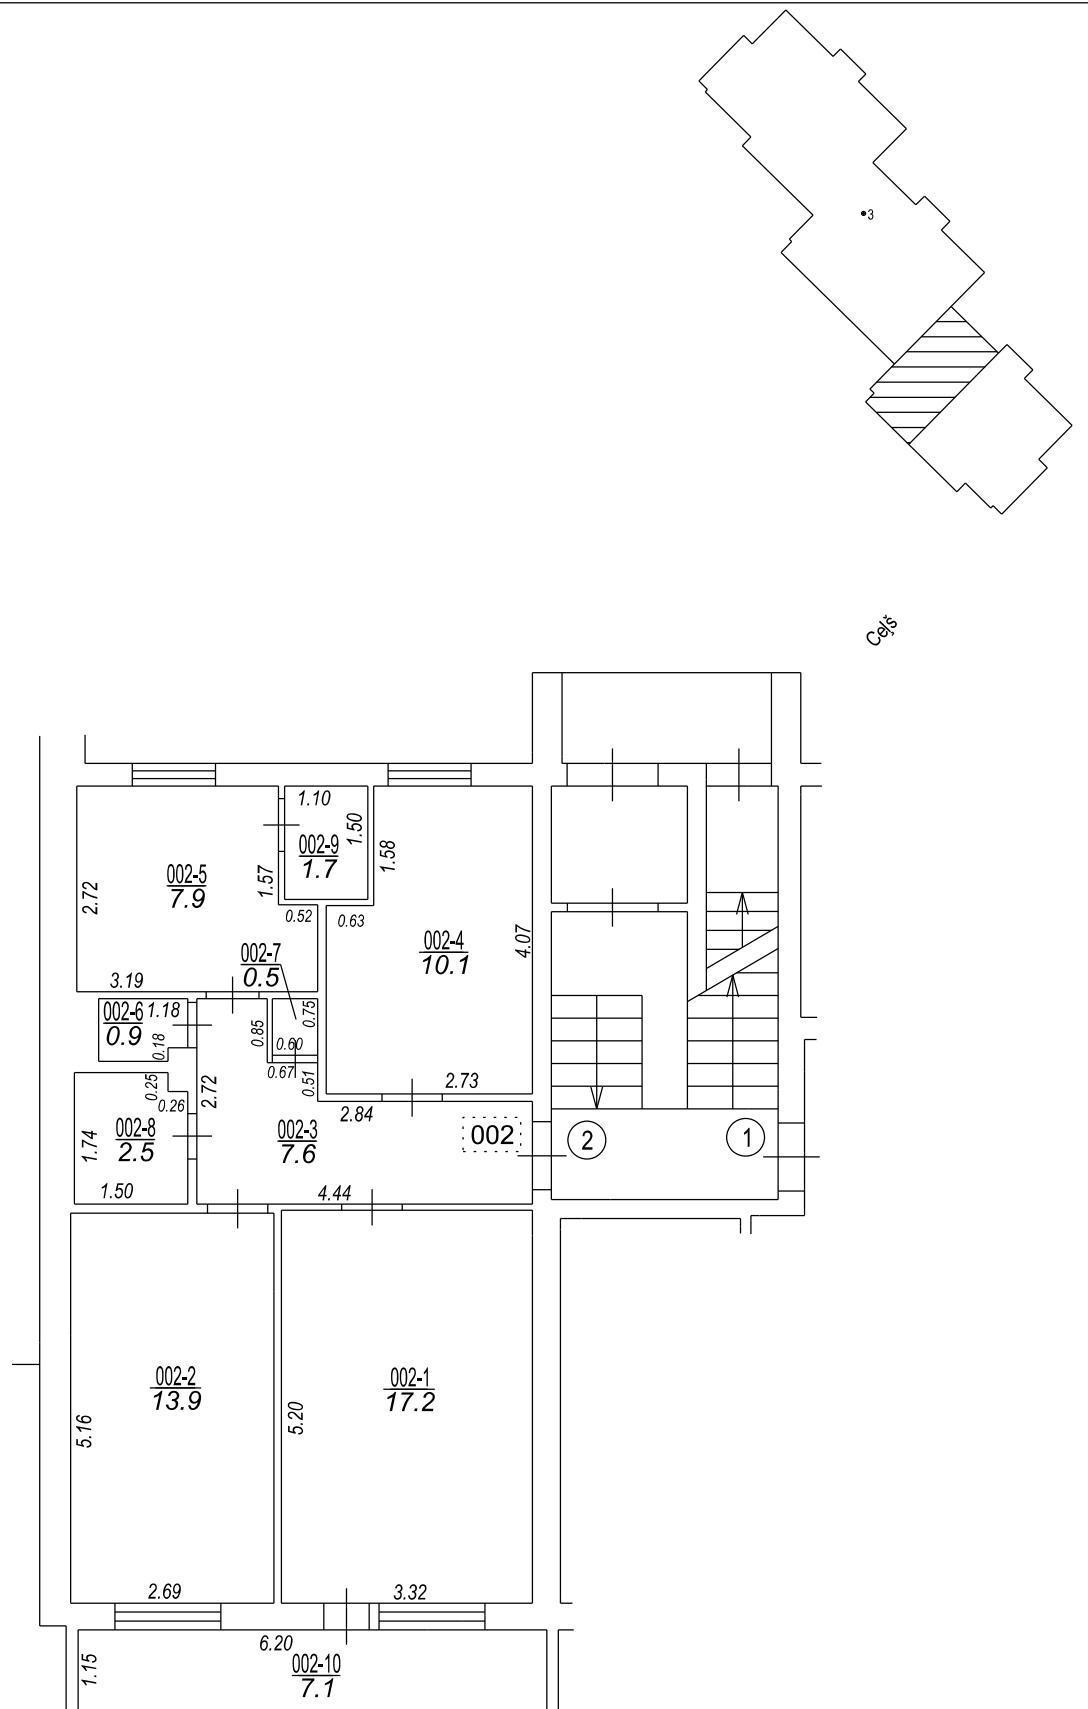

Būves punkta koordinātas  
Latvijas koordinātu sistēmā LKS-92

Punktnr	x	y
3	264881.19	431952.59

TELPU GRUPAS PLĀNS		
KADASTRA APŽĪMEJUMS	MĒROGS	LPP.
46760040073003002	1 : 100	4