

LATVIJAS REPUBLIKA

ZEMES ROBEŽU PLĀNS

Zemes vienības kadastra apzīmējums: 46900050142

Plāns izgatavots, pamatojoties uz Auces novada 2012. gada 22. februāra lēmumu Nr.44 - sēdes protokols Nr.2, 13.§
"Par zemes piekritību Auces novada pašvaldībai"


Robežas uzmērītas 04.11.2015.

Plāna mērogs 1: 2000


Zemes vienības platība 8.05 ha



SIA "Rūķis AG" valdes priekšsēdētājs		Ainārs Gorškovs	23.11.2015.
Ierosinātājs ir informēts par Zemes kadastrālās uzmērīšanas laikā veiktajām darbībām, to rezultātiem.		Auces novada pašvaldības pārstāvis Gints Memmēns	23.11.2015.

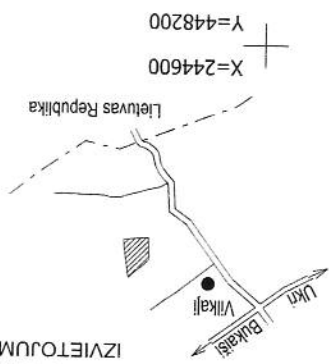

Robežojošo zemes vienību saraksts:
no A līdz B z.v.kad.apz. : 46900050089
no B līdz C z.v.kad.apz. : 46900050038
no C līdz D z.v.kad.apz. : 46900050090
no D līdz A z.v.kad.apz. : 46900050149

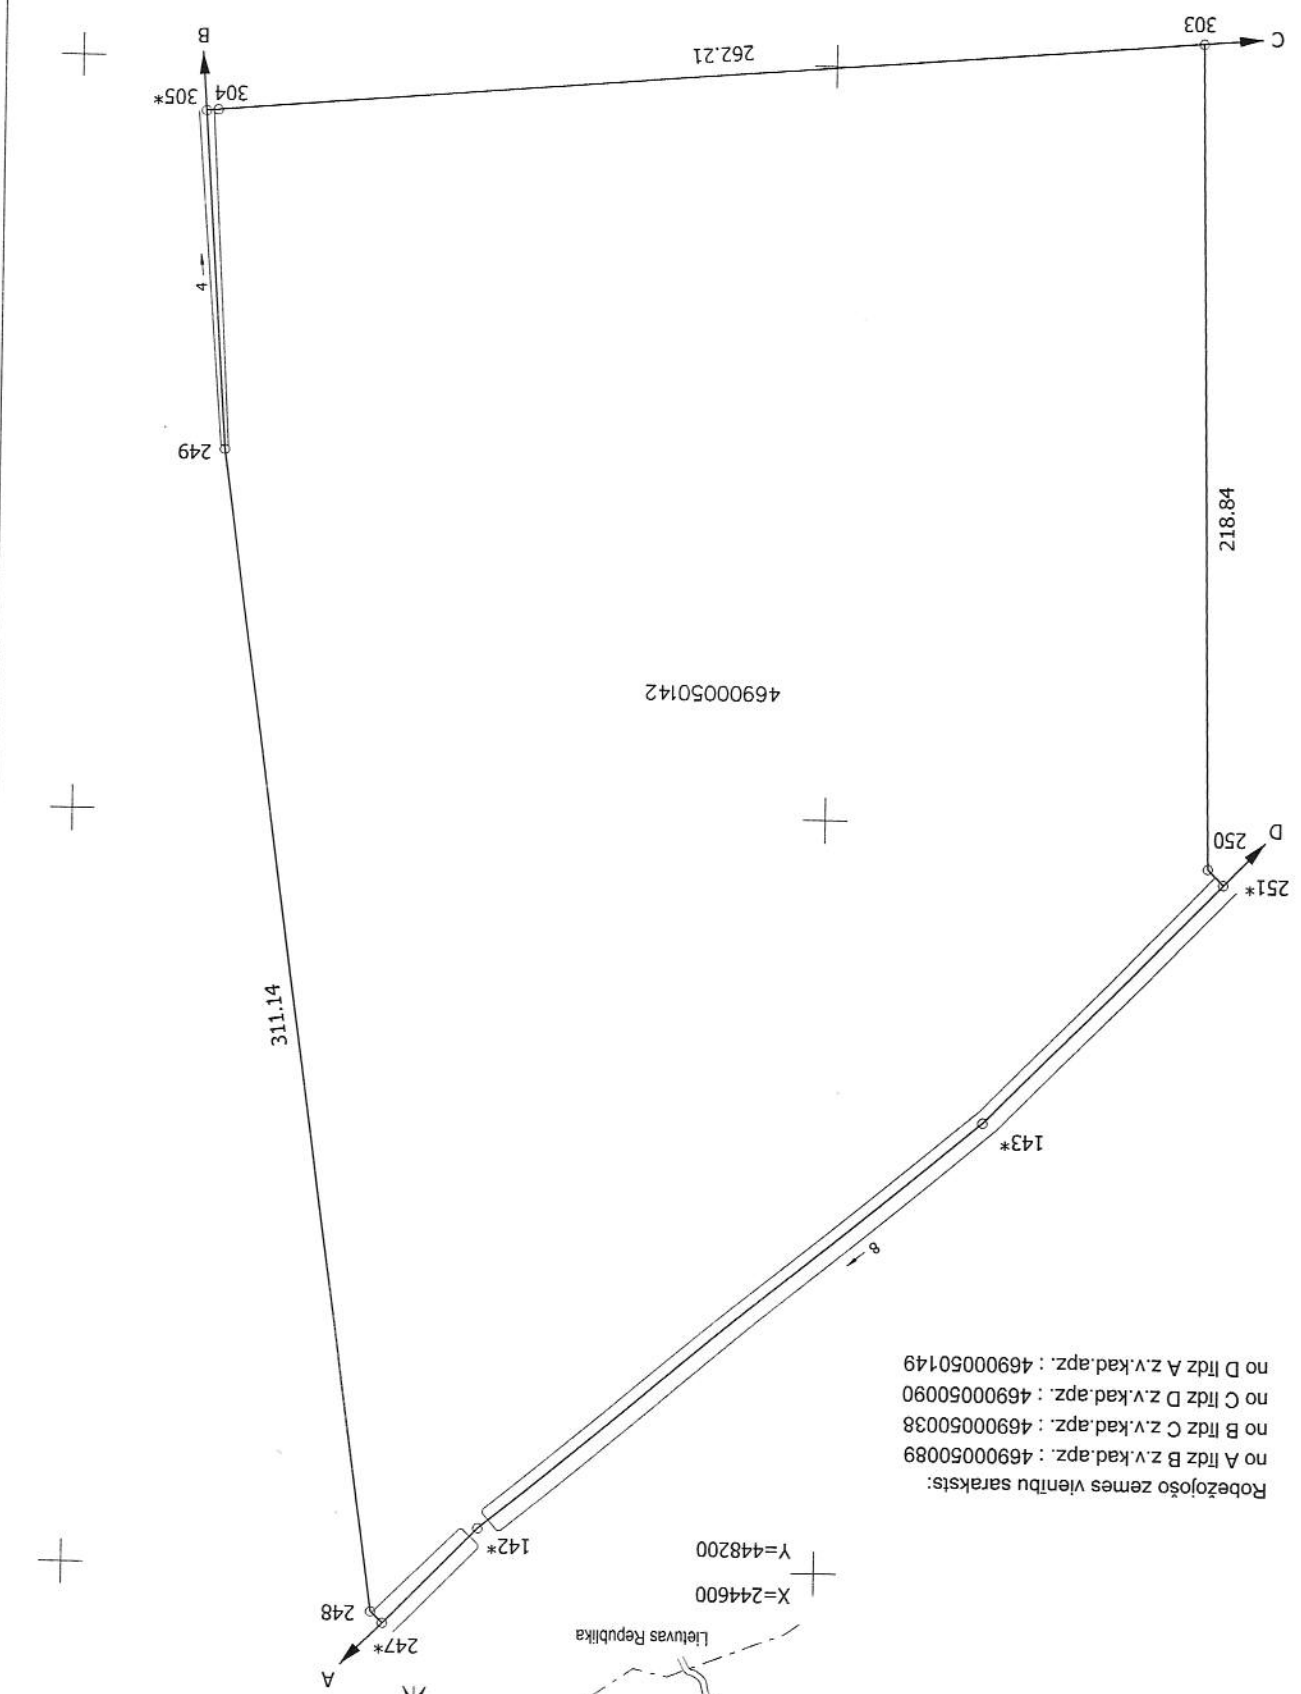

Plāna mērogs 1: 2000
Zemes vienības platība 8.05 ha

LATVIJAS REPUBLIKA

SITUĀCIJAS PLĀNS

Zemes vienības kadastra apzīmējums: 46900050142

Situācijas elementi uzmērīti 04.11.2015.

Plāna mērogs 1: 2000

Zemes vienības platība 8.05 ha



SIA "Rūķis AG" valdes priekšsēdētājs

Ierosinātais ir informēts par Zemes kadastrālās uzmērīšanas laikā veiktajām darbībām, to rezultātiem.

Ainārs Gorškova

23.11.2015.


Auces novada
pašvaldības pārstāvis
Gints Memmēns

23.11.2015.

Baiba Eglīte

19.11.2015.

Plāna mērogs 1: 2000

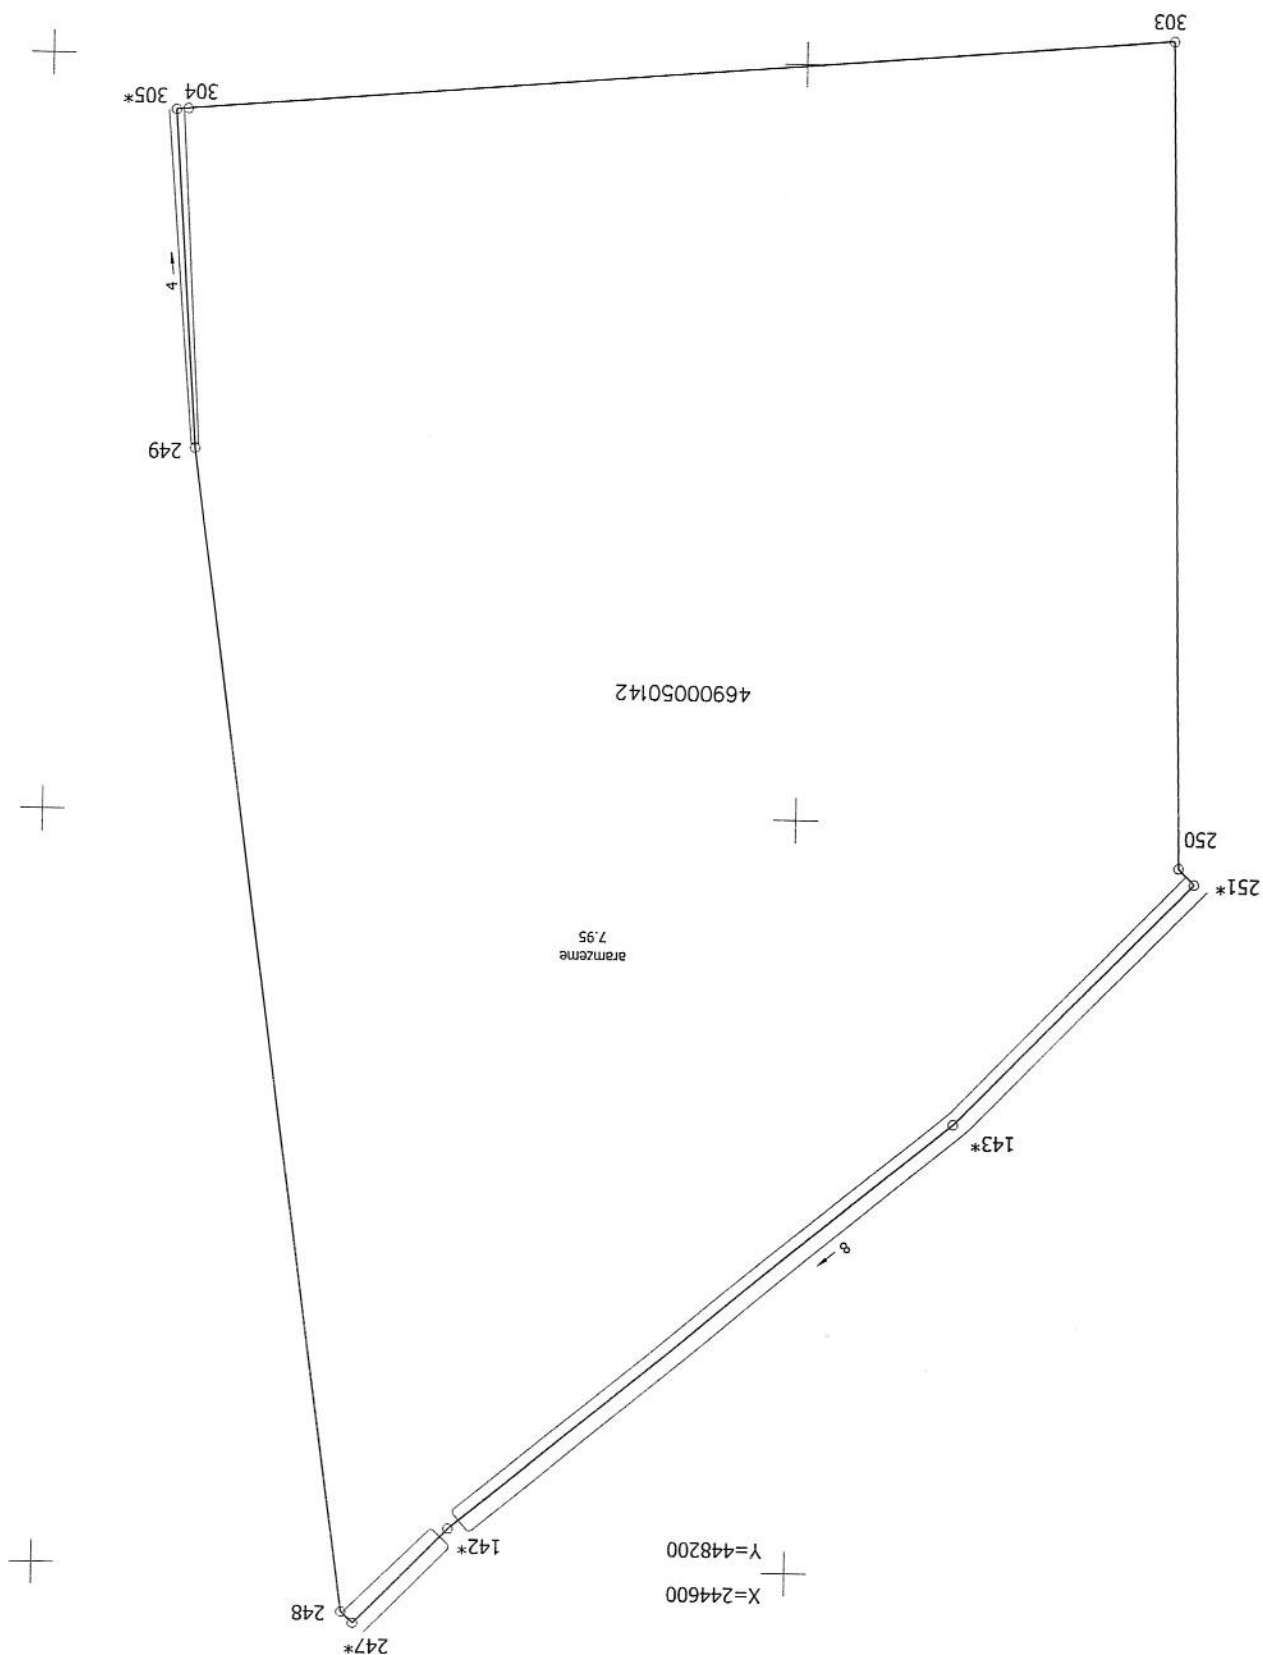

Zemes vienības platība ha		8.05
Lauksaimniecībā izmant. zeme	Arāmzeme	7.95
	Augļu dārzī	-
	Plāvas	-
	Ganības	-
TĀJĀ SKAITĀ		-
Meži		-
Krūmāji		-
Purvi		-
Ūdens objektu zeme		0.10
Zem ūdeņiem	0.10	0.10
	t. sk.	-
zem zivju dīķiem		-
Zem ēkām un pagalmiem		-
Zem ceļiem		-
Pārējās zemes		-

ZEMES LIETOŠANAS VEIDU EKSPLIKĀCIJA

LATVIJAS REPUBLIKA

APGRŪTINĀJUMU PLĀNS

Zemes vienības kadastra apzīmējums: 46900050142

Apgrūtinājumu saraksts:


- | | |
|----|--|
| 1. | 7311041000 ūdensnotekas (ūdensteču regulēta posma un speciāli raktas gultnes), kā arī uz tās esošas hidrotehniskas būves un ierīces ekspluatācijas aizsargjoslas teritorija lauksaimniecībā izmantojamās zemēs - 0.30 ha |
|----|--|

Apgrūtinājumu plāns izgatavots 19.11.2015.

Plāna mērogs 1: 2000

Zemes vienības platība 8.05 ha

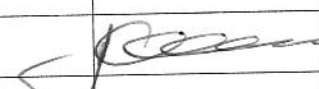

Saskaņoja: Auces novada pašvaldības pārstāvis	PARAKSTS	Gints Memmēns	23.11.2015.
SIA "Rūķis AG" valdes priekšsēdētājs		Ainārs Gorškovs	23.11.2015.
Ierosinātais ir informēts par Zemes kadastrālās uzmērīšanas laikā veiktajām darbībām, to rezultātiem.		Auces novada pašvaldības pārstāvis Gints Memmēns	23.11.2015.

Plāna mērogs 1: 2000

