

LATVIJAS REPUBLIKA

ZEMES ROBEŽU PLĀNS

Zemes vienības kadastra apzīmējums: 46050160005

Plāns izgatavots pamatojoties uz Zemes ierīcības projektu, Auces novada domes 2020. gada 28. oktobra lēmumu Nr.263 - protokols Nr.13, 3.§ "Par zemes ierīcības projekta apstiprināšanu nekustamajam īpašumam Ganību iela 4, Auce, Auces novads" un mērnika Induļa Zariņa (sert. Nr. CB - 0043, derīgs no 18.10.2019. līdz 11.04.2021.) 2020.gada 20. novembra atzinumu par robežu neatbilstību.

Zemes vienība izveidota, sadalot zemes vienību ar kadastra apzīmējumu 46050161601.


Robežas uzmērītas 20.11.2020.

Plāna mērogs 1: 1000

Zemes vienības platība 0.4763 ha

SIA "Rūķis AG" valdes priekšsēdētājs

Ierosinātājs ir informēts par kadastrālās uzmērīšanas laikā
veiktajām darbībām, to rezultātiem.

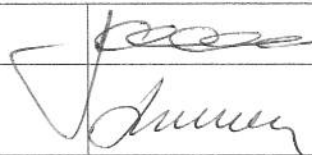


Ainārs Gorškovs

10.12.2020.

Auces novada
pašvaldības pilnv. pers.
Gints Memmēns

10.12.2020.

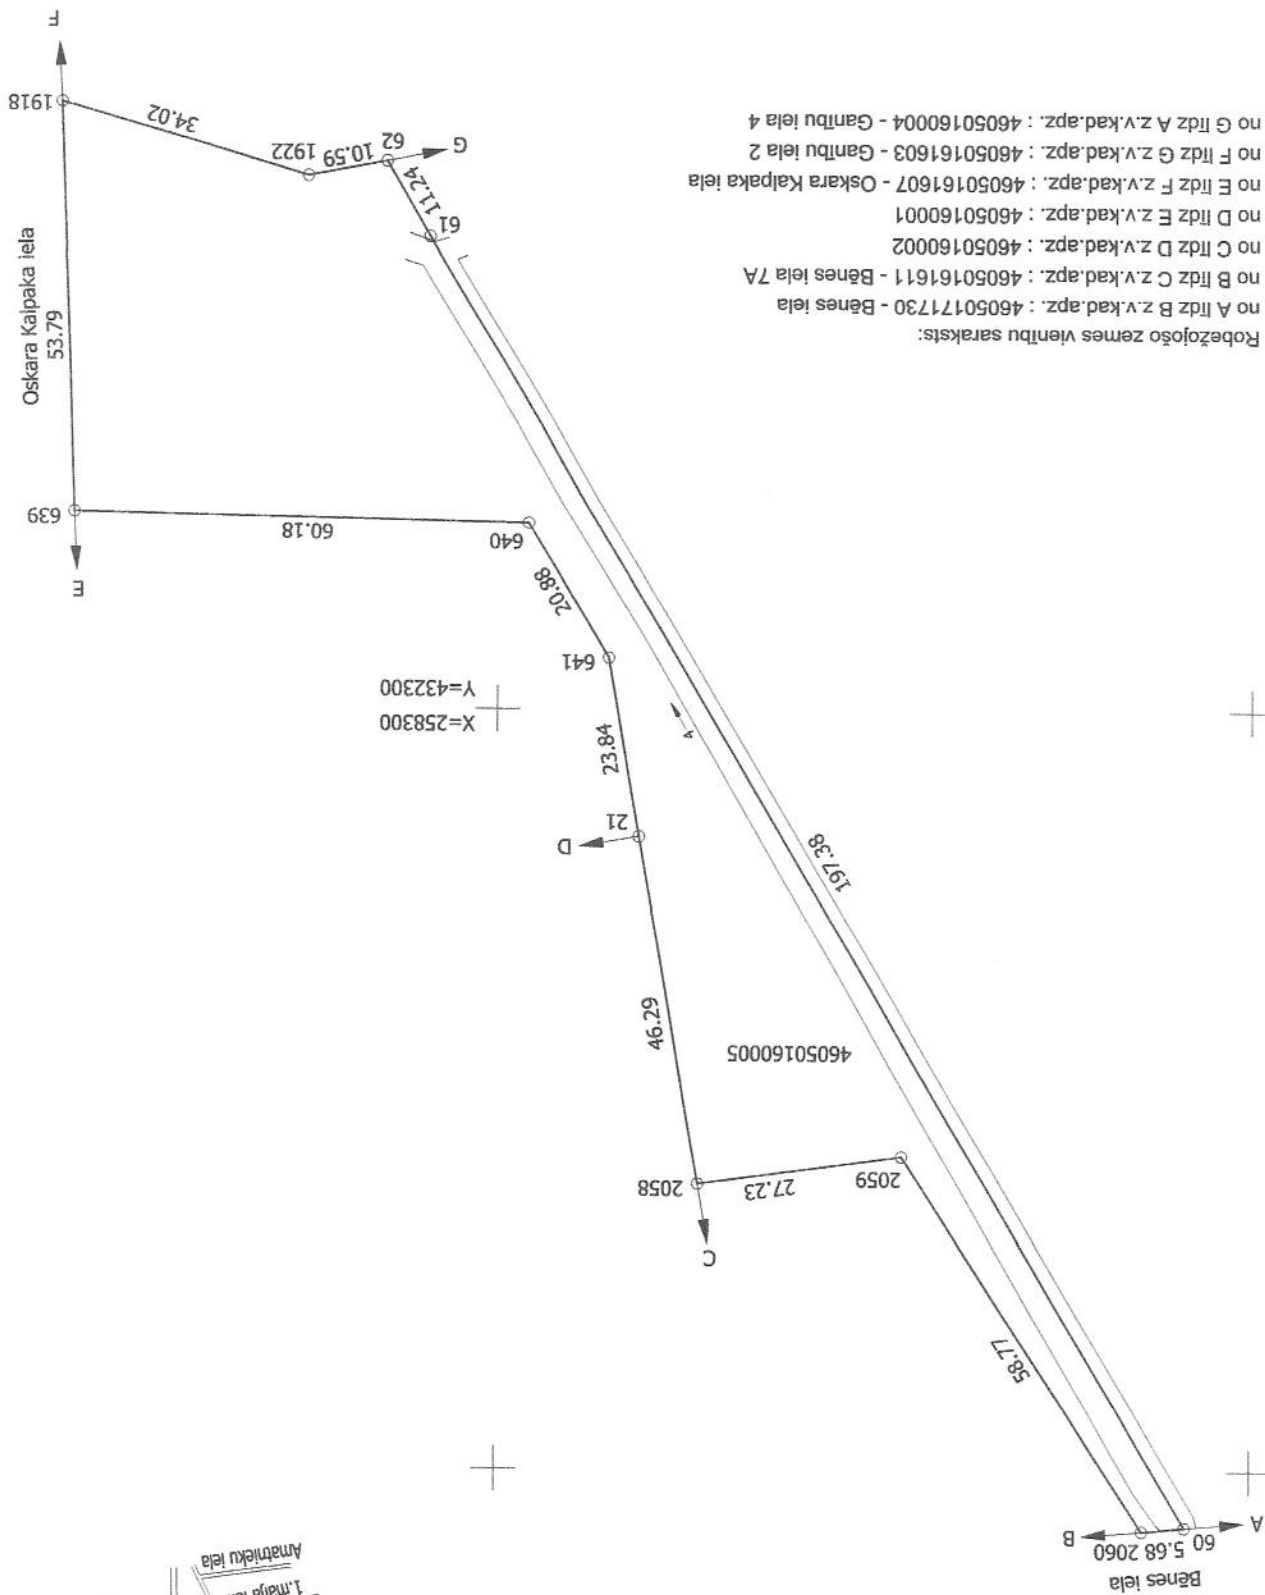

Plāna mērogs 1:1000
Zemes vienības platība 0.4763 ha

LATVIJAS REPUBLIKA

SITUĀCIJAS PLĀNS

Zemes vienības kadastra apzīmējums: 46050160005


Situācijas elementi uzmērīti 20.11.2020.

Plāna mērogs 1: 1000

Zemes vienības platība 0.4763 ha

SIA "Rūķis AG" valdes priekšsēdētājs

Ierosinātājs ir informēts par kadastrālās uzmērīšanas laikā
veiktajām darbībām, to rezultātiem.

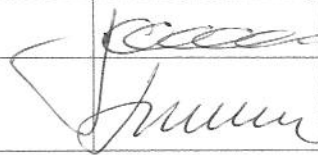


Ainārs Gorškovs

10.12.2020.

Auces novada
pašvaldības pilnv. pers.
Gints Memmēns

10.12.2020.

Plāna mērogs 1:1000

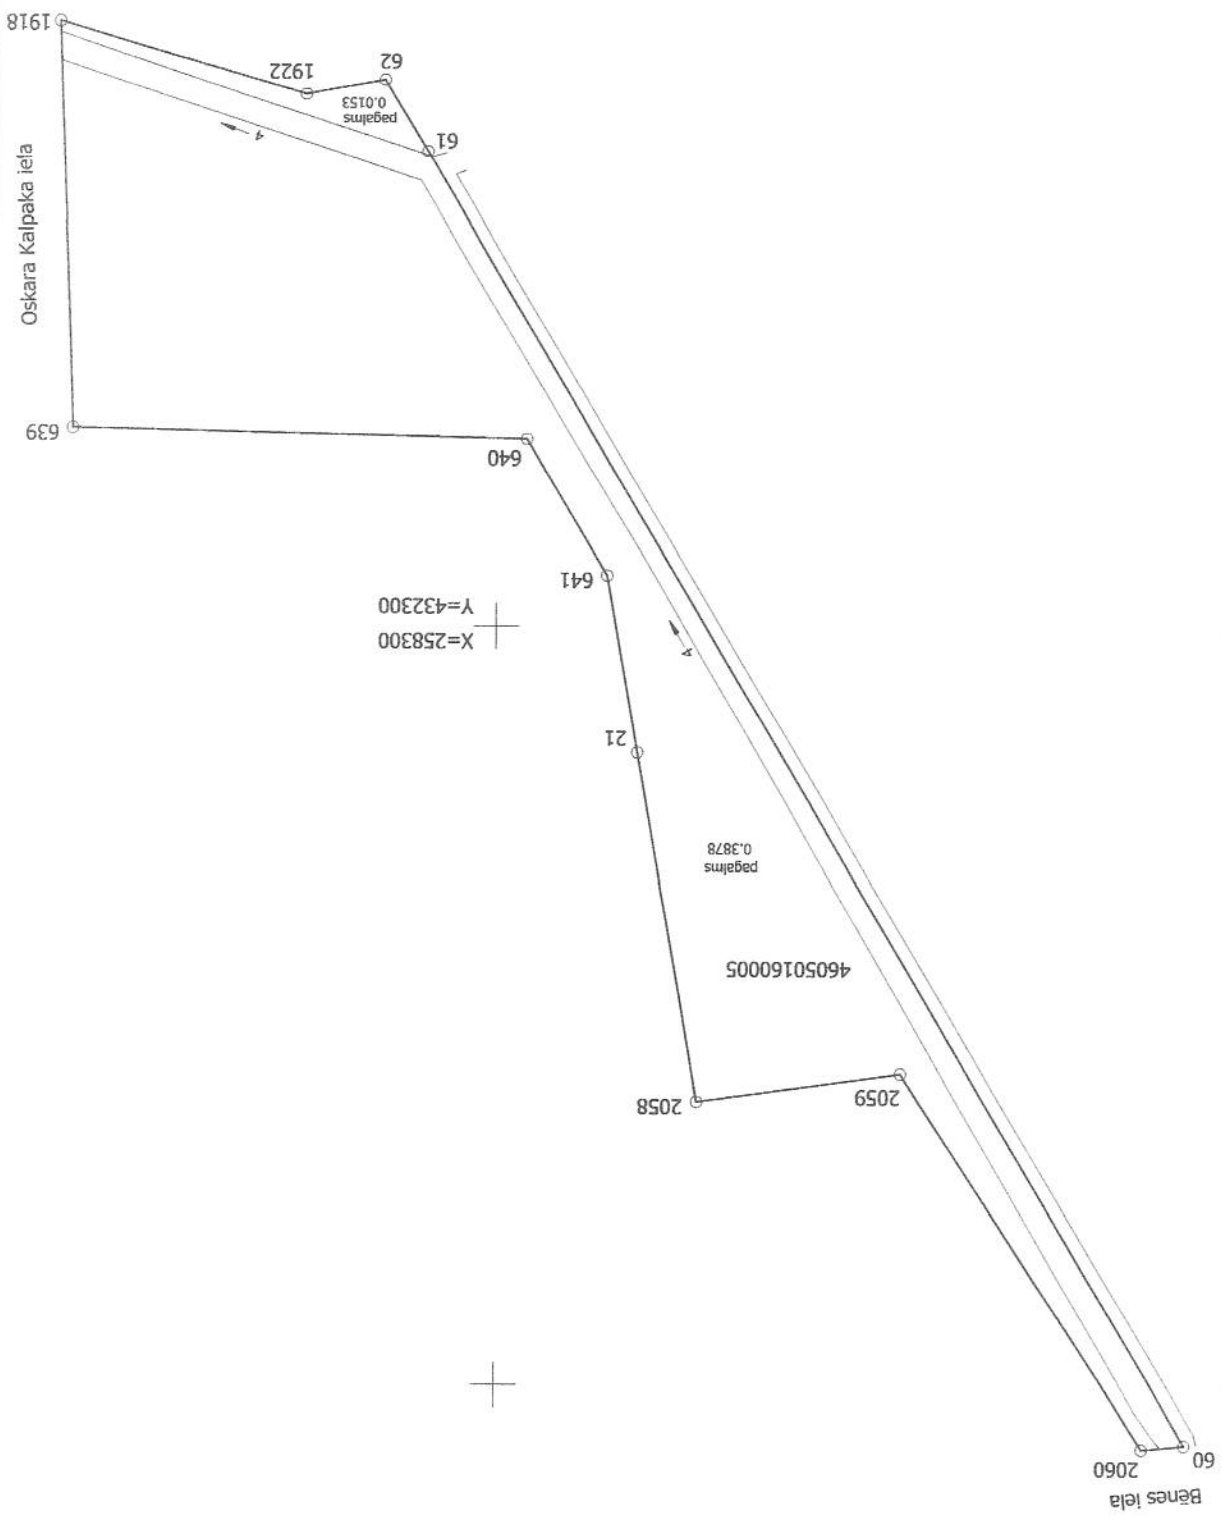

ZEMES LIETOŠANAS VEIDU EKSPLIKĀCIJA		
Zemes vienības platība ha	0.4763	-
	Lauksaimniecībā izmant. zeme	
TĀJĀ SKAITĀ	-	Aramzeme
	-	Augļu dārzī
-	-	Plavas
-	-	Ganības
-	-	Meži
-	-	Krūmāji
-	-	Purvi
0.0732	0.0732	Ūdens objektu zeme
0.0732	0.0732	Zem ūdeņiem
-	-	zeme zivju dīķiem
0.4031	0.4031	Zem ēkām un pagalmiem
-	-	Zem ceļiem
-	-	Pārējās zemes