

LATVIJAS REPUBLIKA

ZEMES ROBEŽU PLĀNS

Zemes vienības kadastra apzīmējums: 4646 003 0123


Plāns izgatavots, pamatojoties uz Dobeles novada domes 2009. gada 26. novembra lēmumu Nr.201/14 "Par lauku apvidus zemes piekritību Dobeles novada pašvaldībai".

Robežas uzmērītas 2014. gada 12. augustā

Plāna mērogs 1:1000


Zemes vienības platība 0.8899 ha

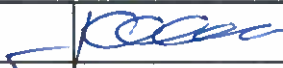

SIA "Rūķis AG" valdes priekšsēdētājs		Ainars Gorškovs	27.08.2014.
Ierosinātājs ir informēts par kadastrālās uzmērīšanas laikā veiktajām darbībām, to rezultātiem.		Dobeles novada pašv. pilnv. persona Agris Ikaunieks	27.08.2014.

ZEMES VIENĪBA UZMĒRĪTA
LKS-92 TM
Mēroga koeficients 0.999626

ZEMES VIENĪBAS IZVIETOJUMA SHĒMA

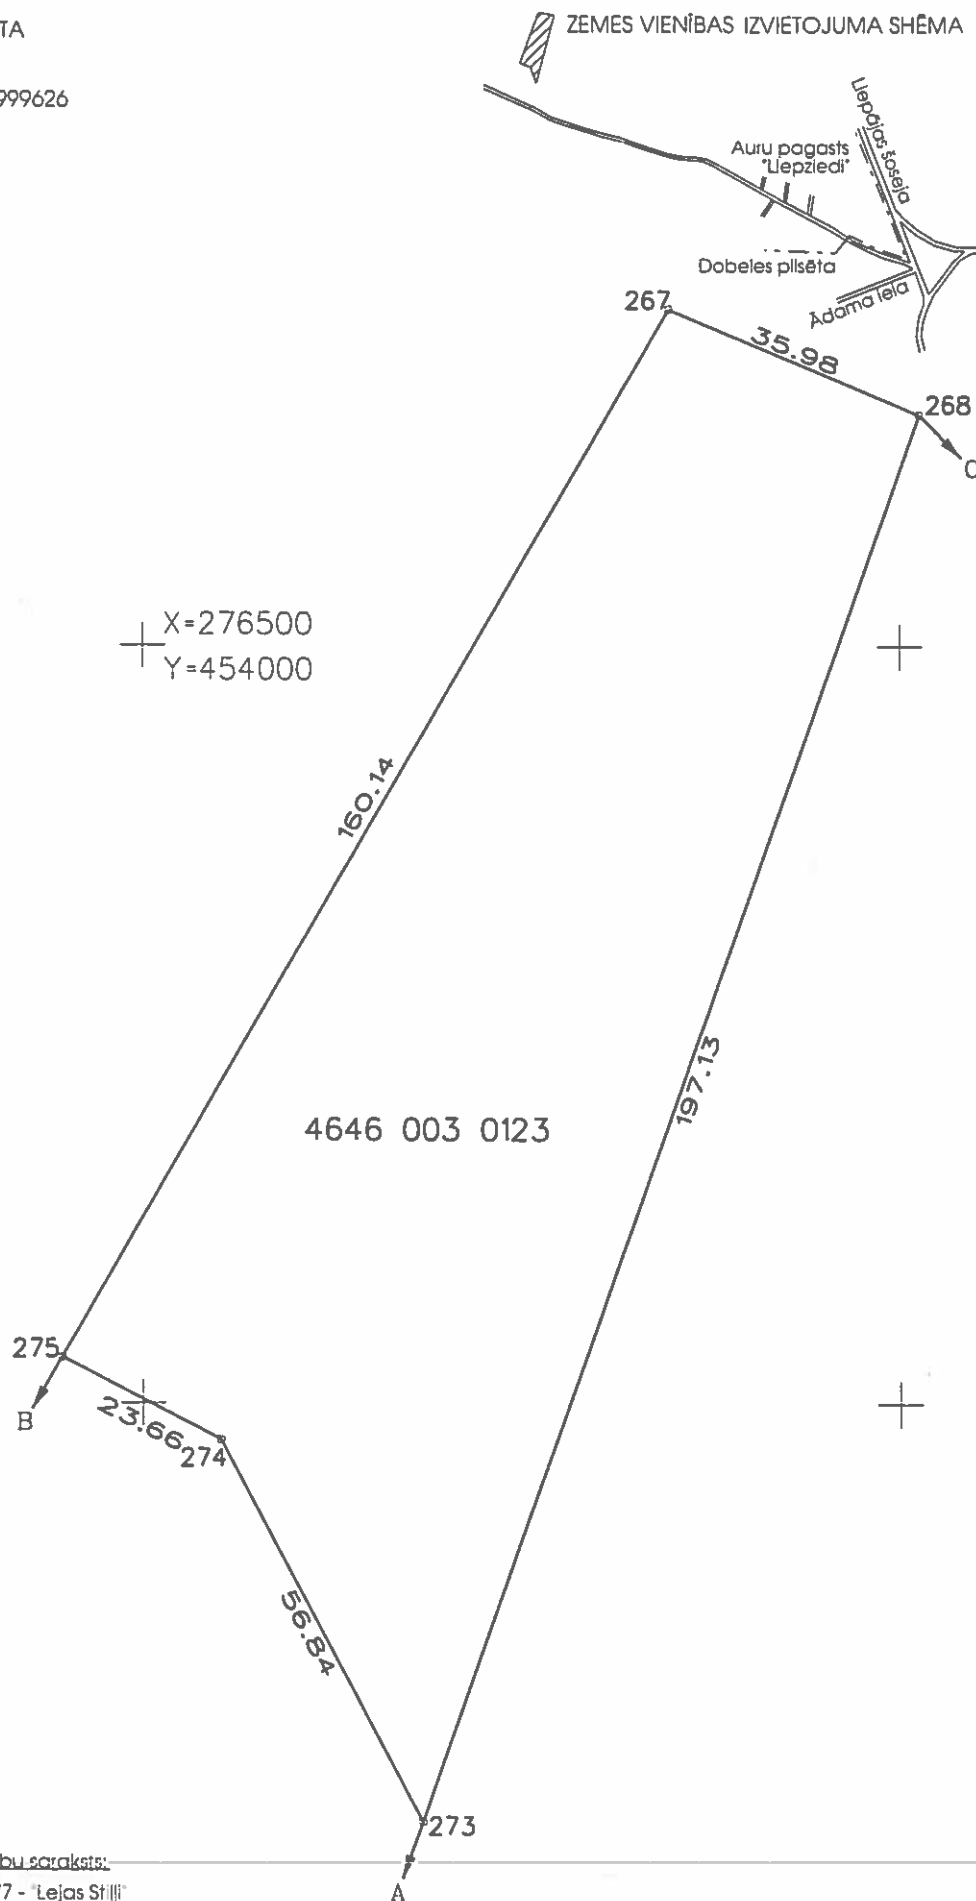

Robežojošo zemes vienību saraksts:
no A līdz B: 4646 003 0177 - "Lejas Stīliņi"
no B līdz C: 4646 003 0207
no C līdz A: 4646 003 0206

Plāna mērogs 1:1000
Zemes vienības platība 0.8899 ha

Mērnieks Indulis Zariņš (sert. Nr. BB - 364, derīgs no 12.04.2011. līdz 11.04.2016.)
apliecina, ka plāns izgatavots atbilstoši Ministru kabineta 2011. gada
27. decembra noteikumiem Nr.1019 "Zemes kadastrālās uzmērīšanas noteikumi"

I. Zariņš

25.08.2014.

LATVIJAS REPUBLIKA

APGRŪTINĀJUMU PLĀNS

Zemes vienības kadastra apzīmējums: 4646 003 0123

Apgrūtinājumu saraksts:


1.	7312050101 - ekspluatācijas aizsargjoslas teritorija gar elektrisko tīklu gaisvadu līniju ārpus pilsētām un ciemiem ar nominālo spriegumu līdz 20 kilovoltiem - 0.0297 ha
----	---


Apgrūtinājumu plāns sagatavots 2014. gada 25. augustā

Plāna mērogs 1:1000

Zemes vienības platība 0.8899 ha

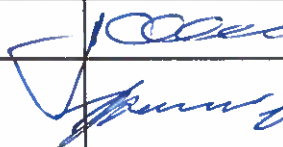

Saskaņoja: Dobeles novada pašvaldības Auru pagasta pārvaldes vadītājs	paraksts	Jānis Ozoliņš	27.08.2014.
SIA "Rūķis AG" valdes priekšsēdētājs		Ainārs Ģorškovs	27.08.2014.
Ierosinātājs ir Informēts par kadastrālās uzmērīšanas laikā veiktajām darbībām, to rezultātiem.		Dobeles novada pašv. pilnv. persona Agris Ikaunieks	27.08.2014.

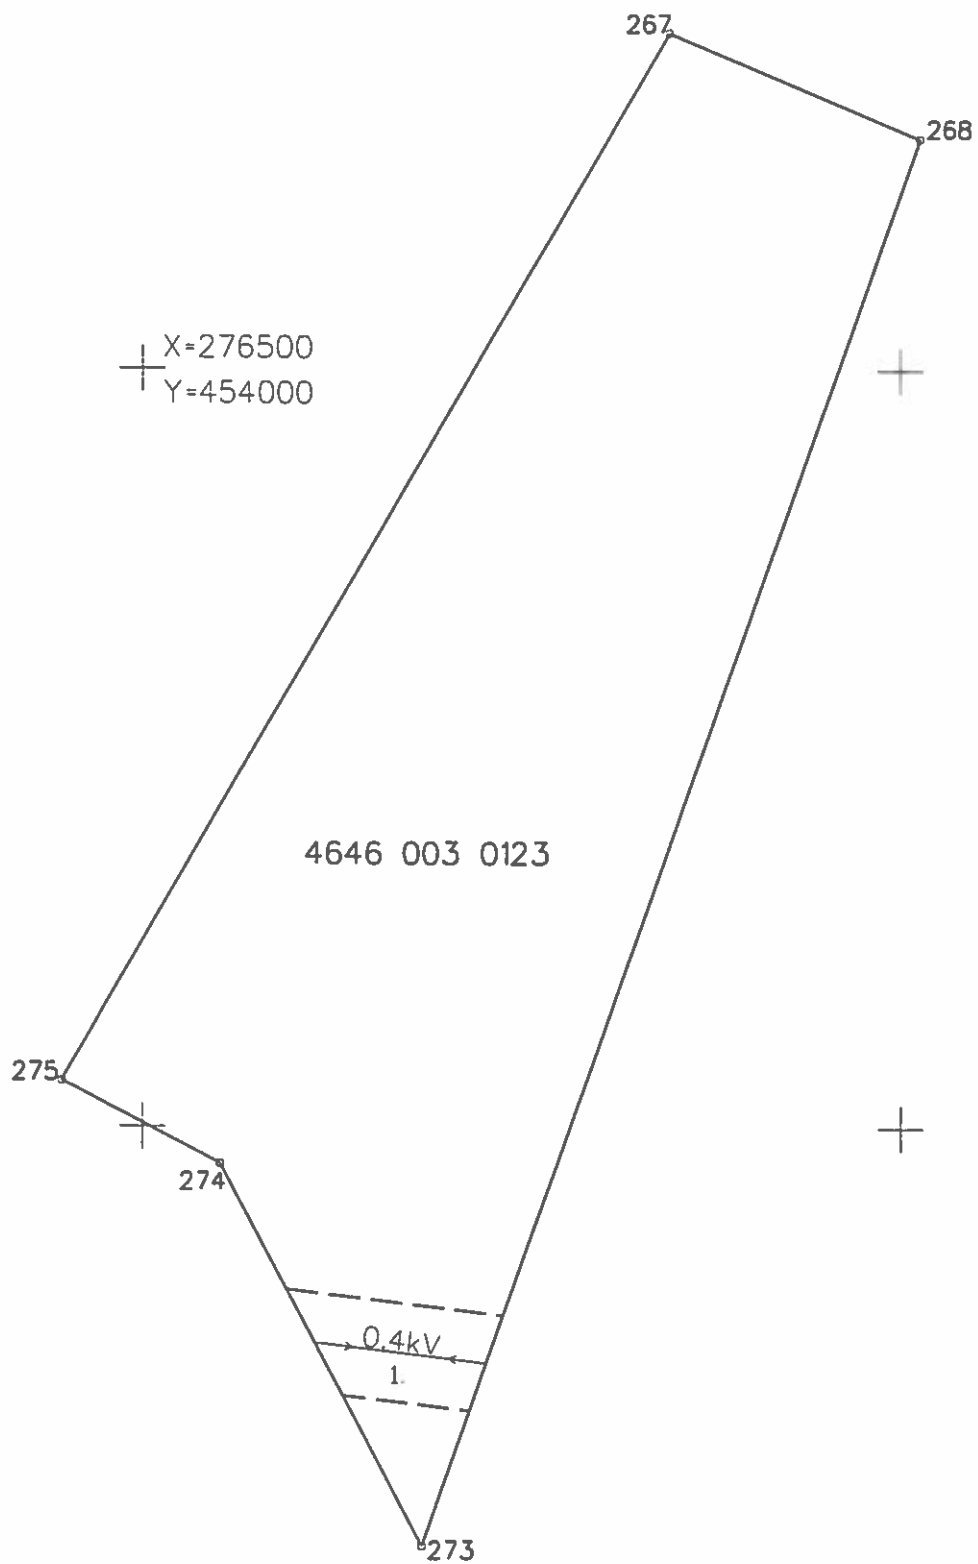

Plāna mērogs 1:1000

Mērnīeks Indulis Zariņš (sert. Nr. BB - 364, derīgs no 12.04.2011. līdz 11.04.2016.)
 apliecina, ka plāns izgatavots atbilstoši Ministru kabineta 2011. gada
 27. decembra noteikumiem Nr.1019 "Zemes kadastrālās uzmērīšanas noteikumi"

I. Zariņš

25.08.2014.

LATVIJAS REPUBLIKA

SITUĀCIJAS PLĀNS

Zemes vienības kadastra apzīmējums: 4646 003 0123

Situācijas elementi uzņemti 2014. gada 12. augustā


Plāna mērogs 1:1000

Zemes vienības platība 0.8899 ha



SIA "Rūķis AG" valdes priekšsēdētājs		Ainārs Gorškovs	27.08.2014.
Ierosinātājs ir Informēts par kadastrālās uzmērīšanas laikā veiktajām darbībām, to rezultātiem.		Dobeles novada pašv. pilnv. persona Agris Ikaunieks	27.08.2014.

Zemes vienības platība ha	Zemes lietošanas veidu eksplikācija										
	Lauksaimniecībā izmantoj. zeme	tajā skaitā				Meži	Krūmāji	Purvi	Ūdens objekti zeme	tajā skaitā	
		Arauzeme	Augu dārzi	Pļavas	Gaiņības					Zem ūdeņiem	Zem ziņģu dāļiem
0.8899	0.8899	0.8899	-	-	-	-	-	-	-	-	-

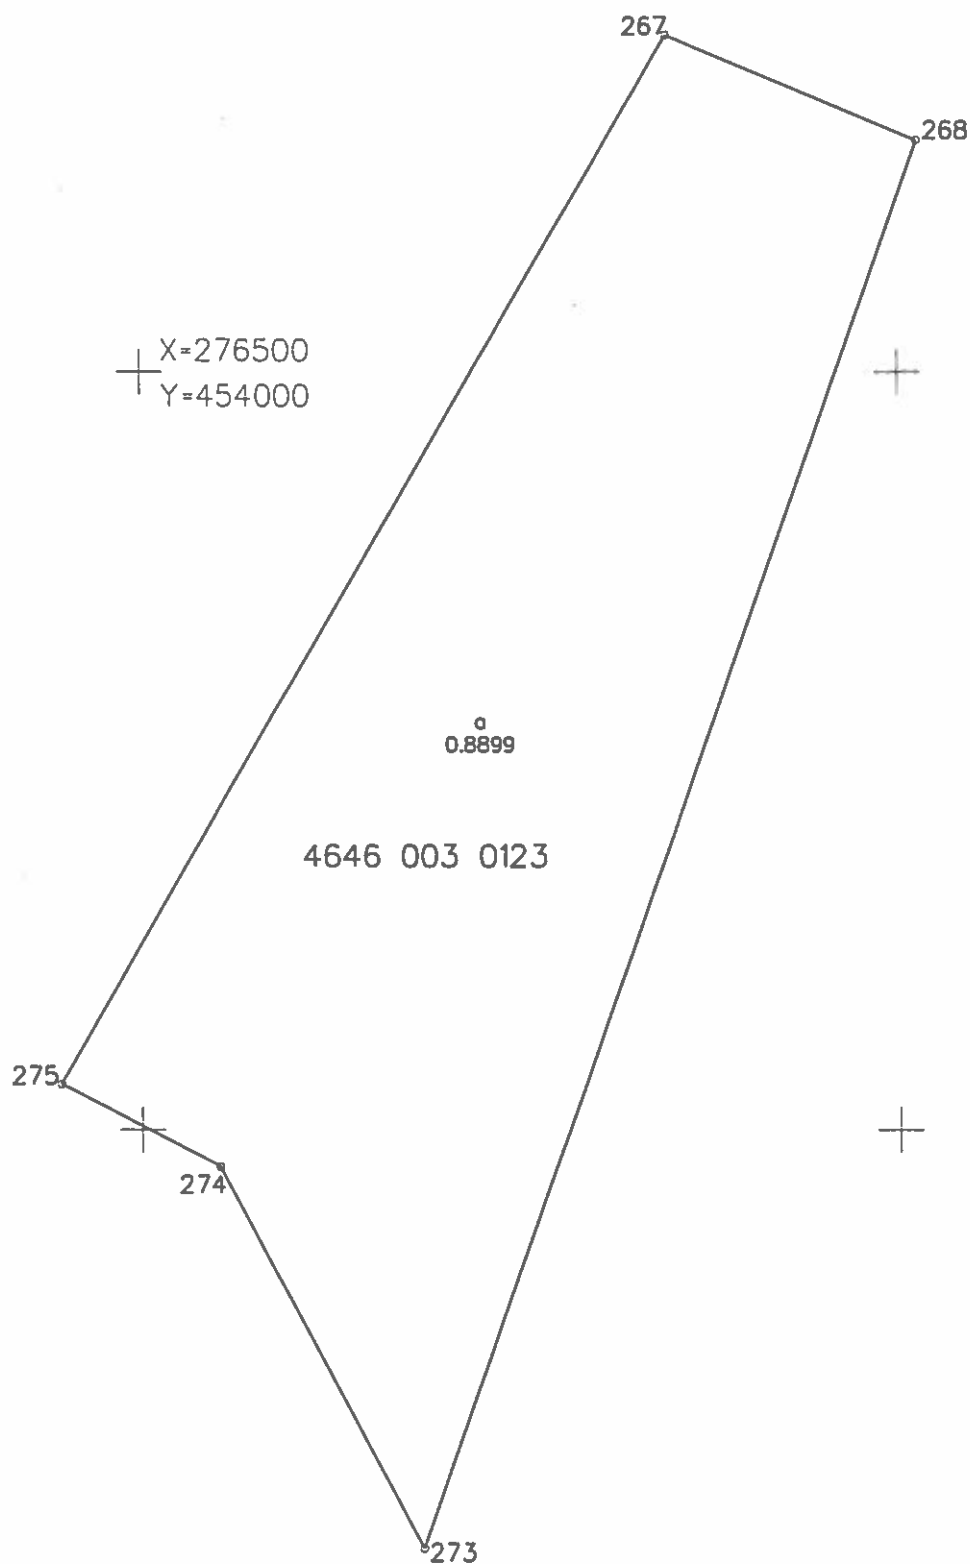

Plāna mērogs 1:1000