


**DZĪVOJAMAI MĀJAI PUMPURU IELĀ 1, DOBELĒ, DOBELES NOVADĀ
FUNKCIONĀLI NEPIECIEŠAMĀIS ZEMESGABALS**

Mērogs 1 : 500

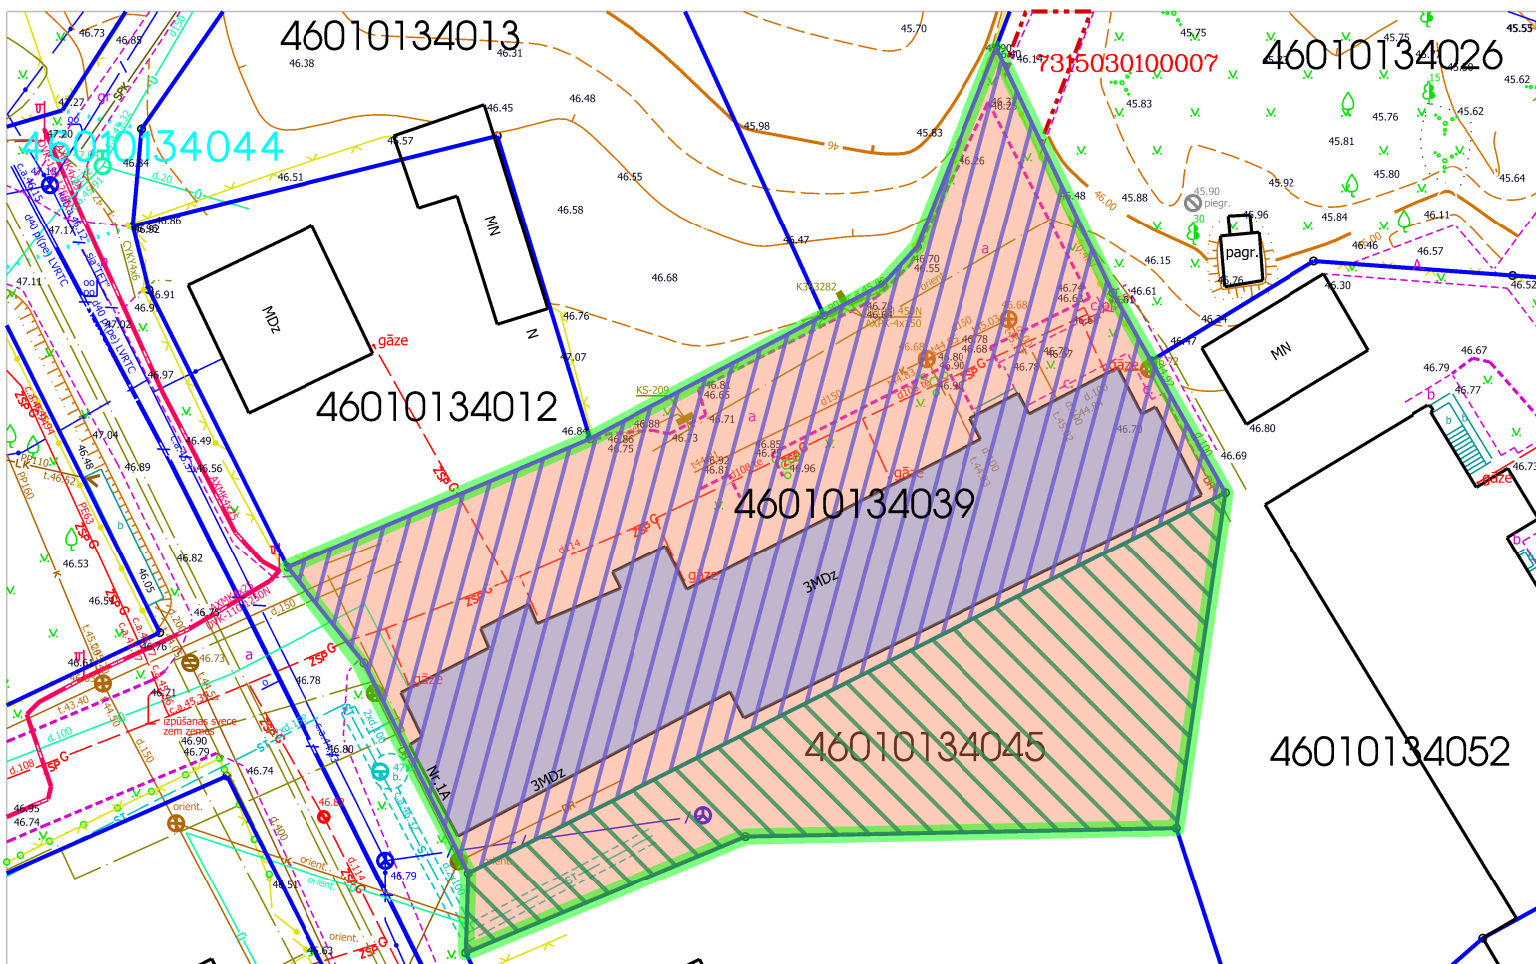

Plāna sagatavošanā izmantots:

Pašvaldības augstas detalizācijas topogrāfiskās informācijas datubāzes dati mērogā 1:500 (autors © Dobeles novada pašvaldība)

Nekustamā īpašuma valsts kadastra informācijas sistēmas dati (autors: © Valsts zemes dienests)


APZĪMĒJUMI PLĀNĀ:

46010134039


Zemes vienības robežas, kadastra apzīmējums




Dzīvojamā māja Pumpuru iela 1, Dobelē (kad.apz.46010134013005).
reģistrēta Dobeles pilsētas zemesgrāmatā - nodaļuma Nr.507
Nekustamais īpašums sastāv no 3 stāvu dzīvojamās mājas ar 18 dzīvokļu īpašumiem.

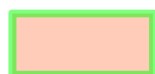

Dzīvojamai mājai Pumpuru iela 1, Dobelē funkcionāli nepieciešamā zemesgabala robeža.
Platība 1850 m².

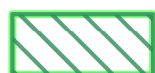

Pašvaldības īpašumā esošs nekustamais īpašums

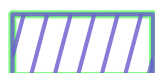

Fiziskas personas īpašumā esošs nekustamais īpašums