

LATVIJAS REPUBLIKA

ZEMES ROBEŽU PLĀNS

Zemes vienības kadastra apzīmējums: 4605 034 0001

adrese: "Varoņu iela 7", Auce, Dobeles nov.


Plāns izgatavots pamatojoties uz Auces novada domes 2009.gada 16.decembra sēdes protokolu Nr.10.2.paragrāfs,4.pielik.,44.punkts "Par zemes piederību un piekritību Auces novada pašvaldībai" un Dobeles novada pašvaldības nekustamo īpašumu komisijas 2022.gada 11.augusta sēdes protokolu Nr.1.19/31.1. "Par Dobeles novada pašvaldībai piekritīgā zemes īpašuma Puškina iela 12A Aucē,Dobeles novadā sadalīšanu".

Robežas uzmērītas 2023.gada 14.novembrī

Plāna mērogs 1: 500.

Zemes vienības platība 0.1314 ha

Mēriņš Iļģis Lepēts sertifikāta Nr. CB0031	Zemes robežu plāns
4605 034 0001	Plāna mērogs 1: 500 2.lapa no 2

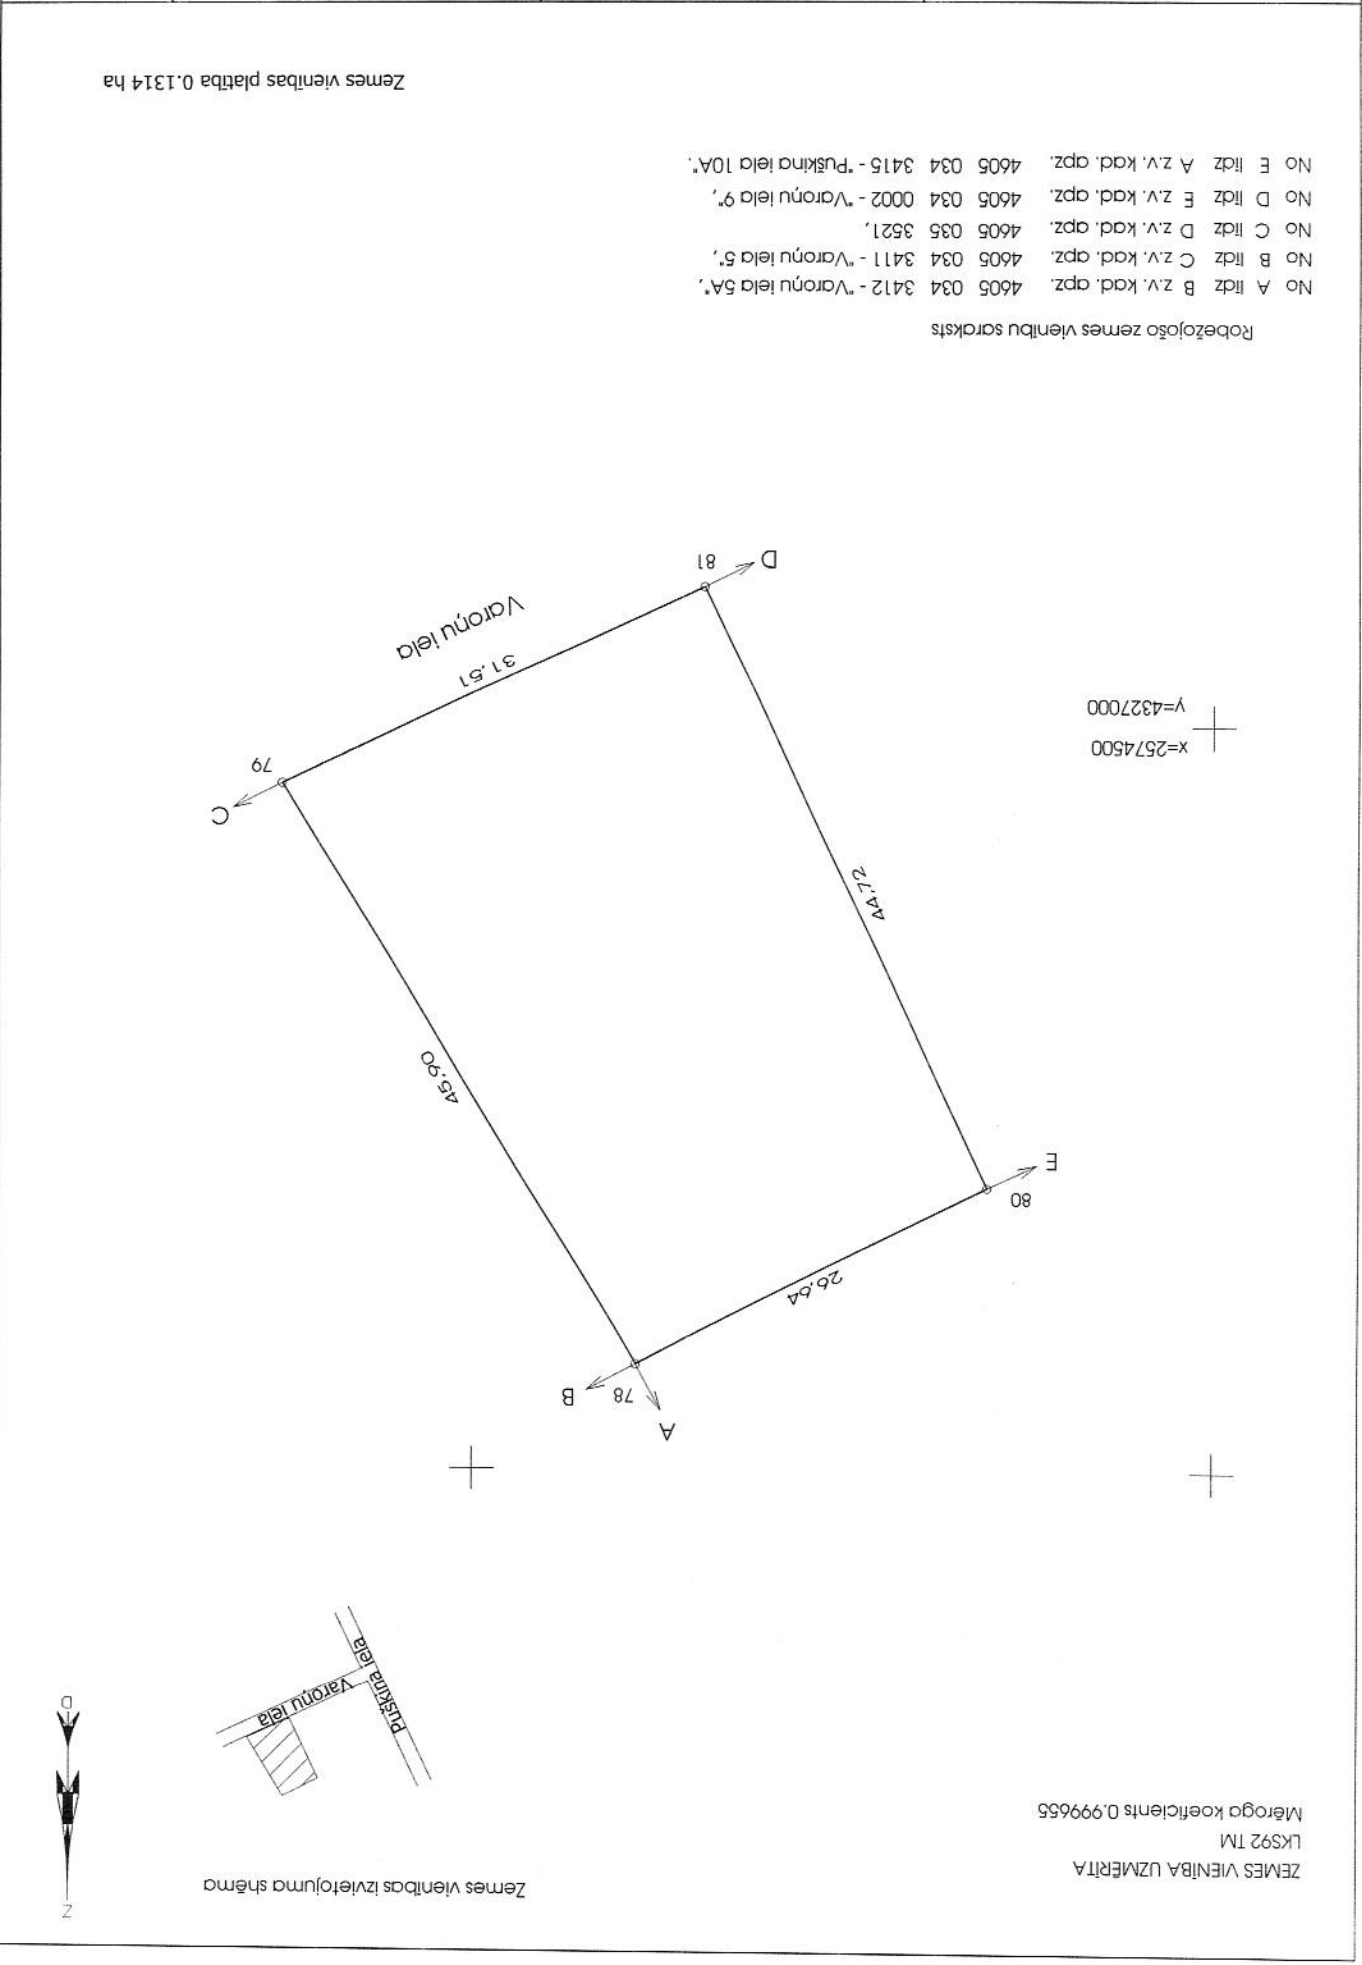

LATVIJAS REPUBLIKA

SITUĀCIJAS PLĀNS


Zemes vienības kadastra apzīmējums: 4605 034 0001

adrese: "Varoņu iela 7", Auce, Dobeles nov.

Plānā attēlota informācija atbilstoši situācijai apvidū 2023.gada 14.novembrī

Plāna mērogs 1:500.

Zemes vienības platība 0.1314 ha

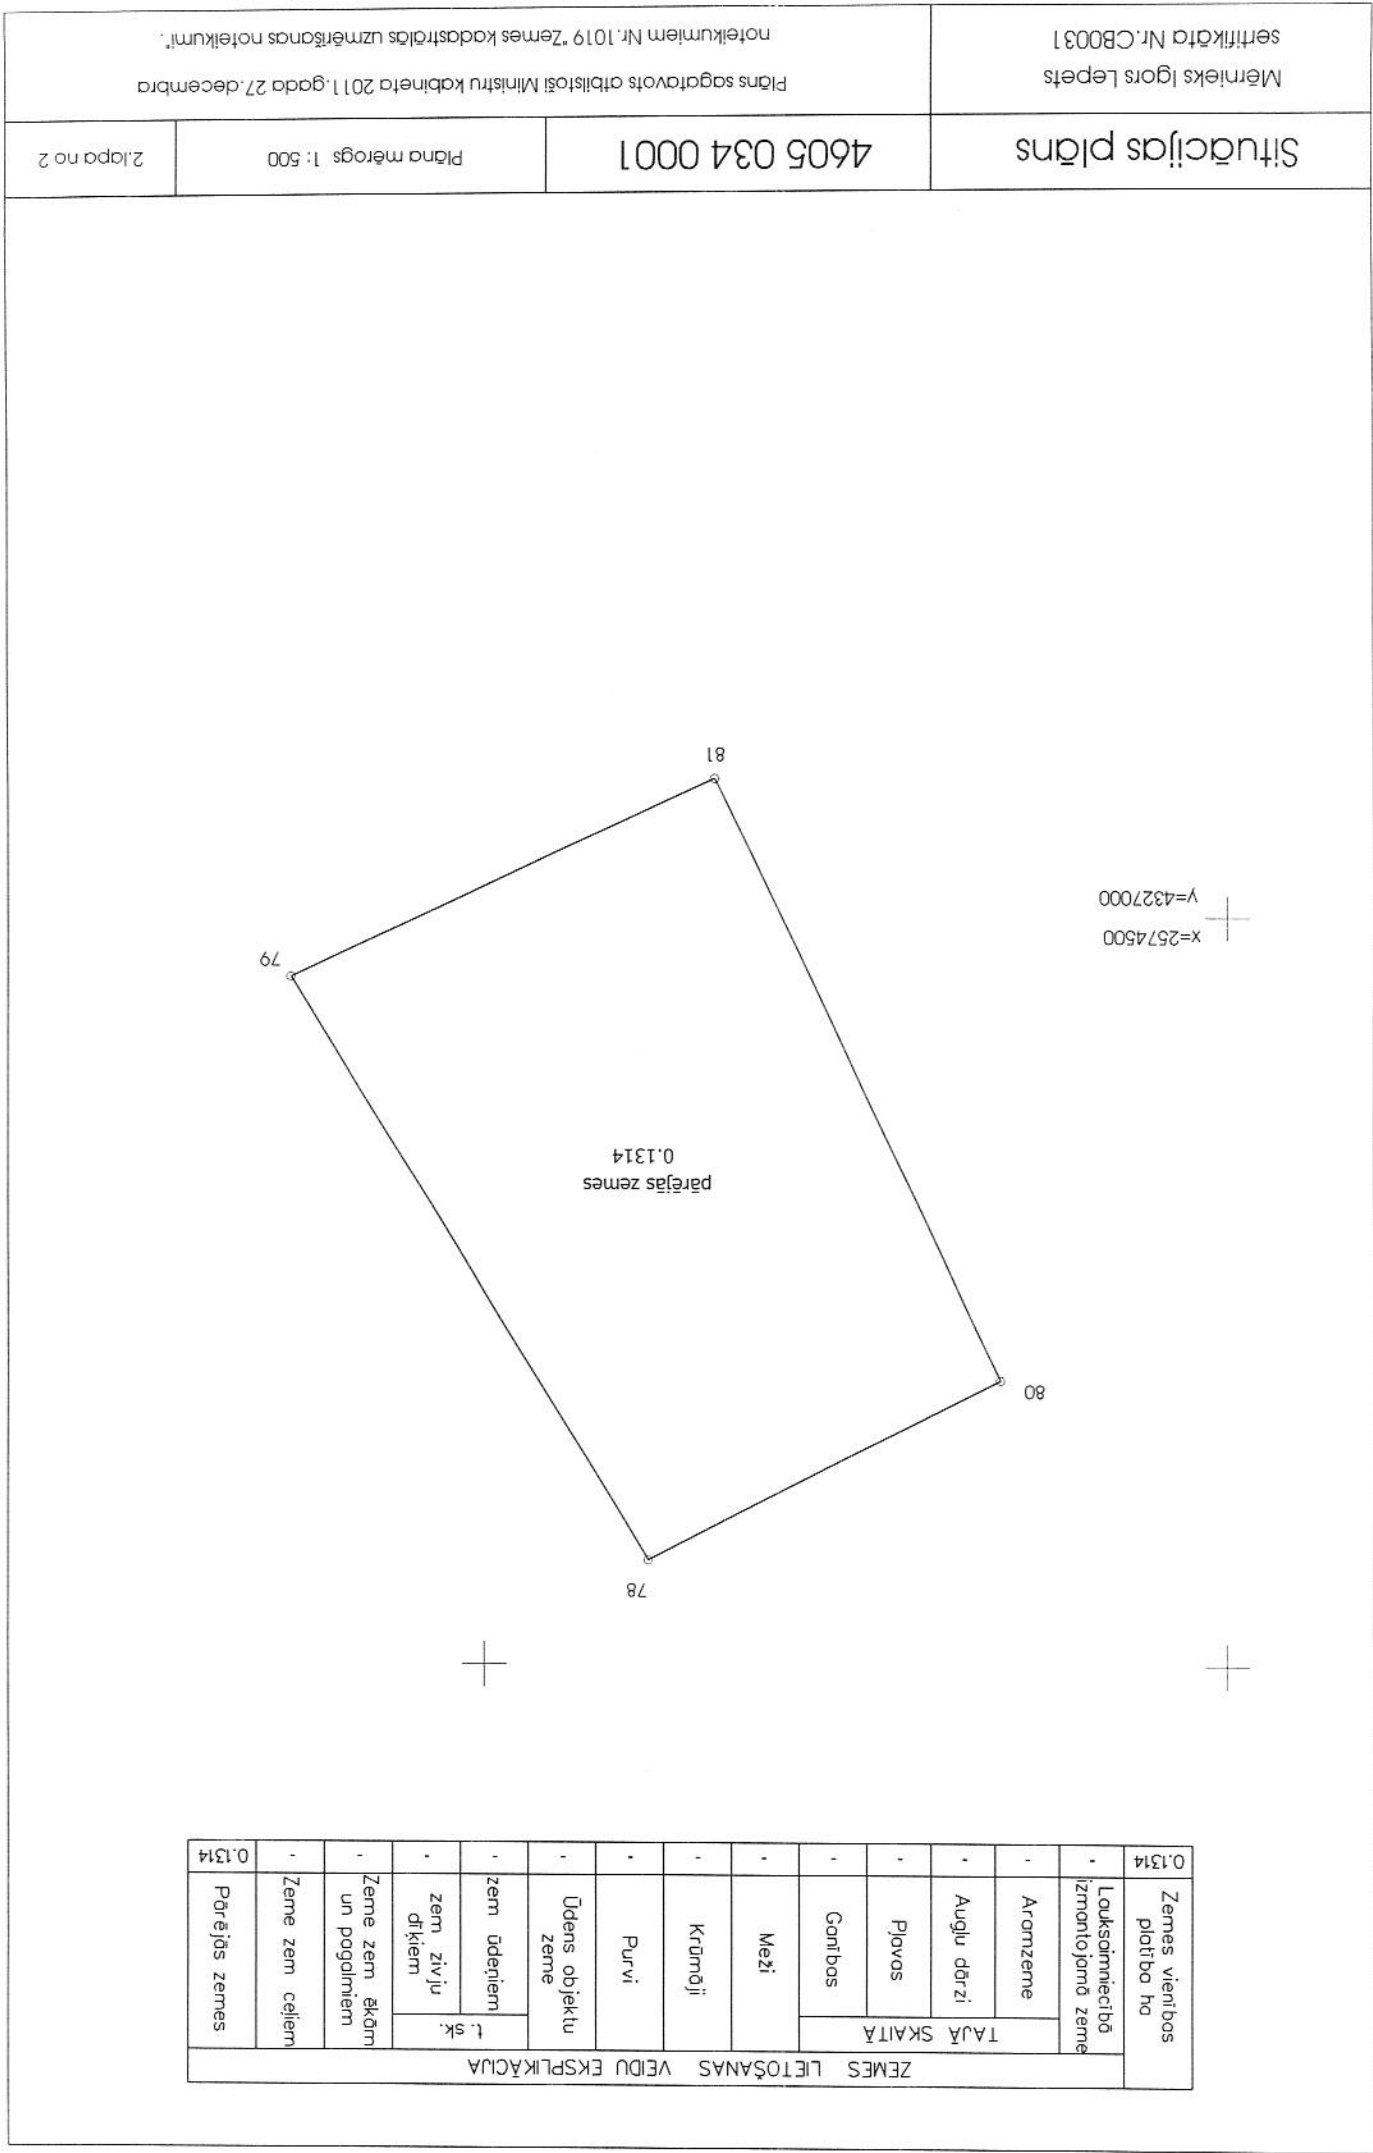

LATVIJAS REPUBLIKA

APGRŪTINĀJUMU PLĀNS

Zemes vienības kadastra apzīmējums: 4605 034 0001

adrese: Varoņu iela 7, Auce, Dobeles nov.


Apgrūtinājumu saraksts:

1.	7312050601 - ekspluatācijas aizsargjoslas teritorija gar elektrisko tīklu gaisvadu līniju pilsētās un ciemos ar nominālo spriegumu līdz 20 kilovoltiem - 0.0046 ha.
----	---

Plānā attēlota informācija par apgrūtinājumiem 2023.gada 14.novembrī.

Plāna mērogs 1: 500

Zemes vienības platība 0.1314 ha

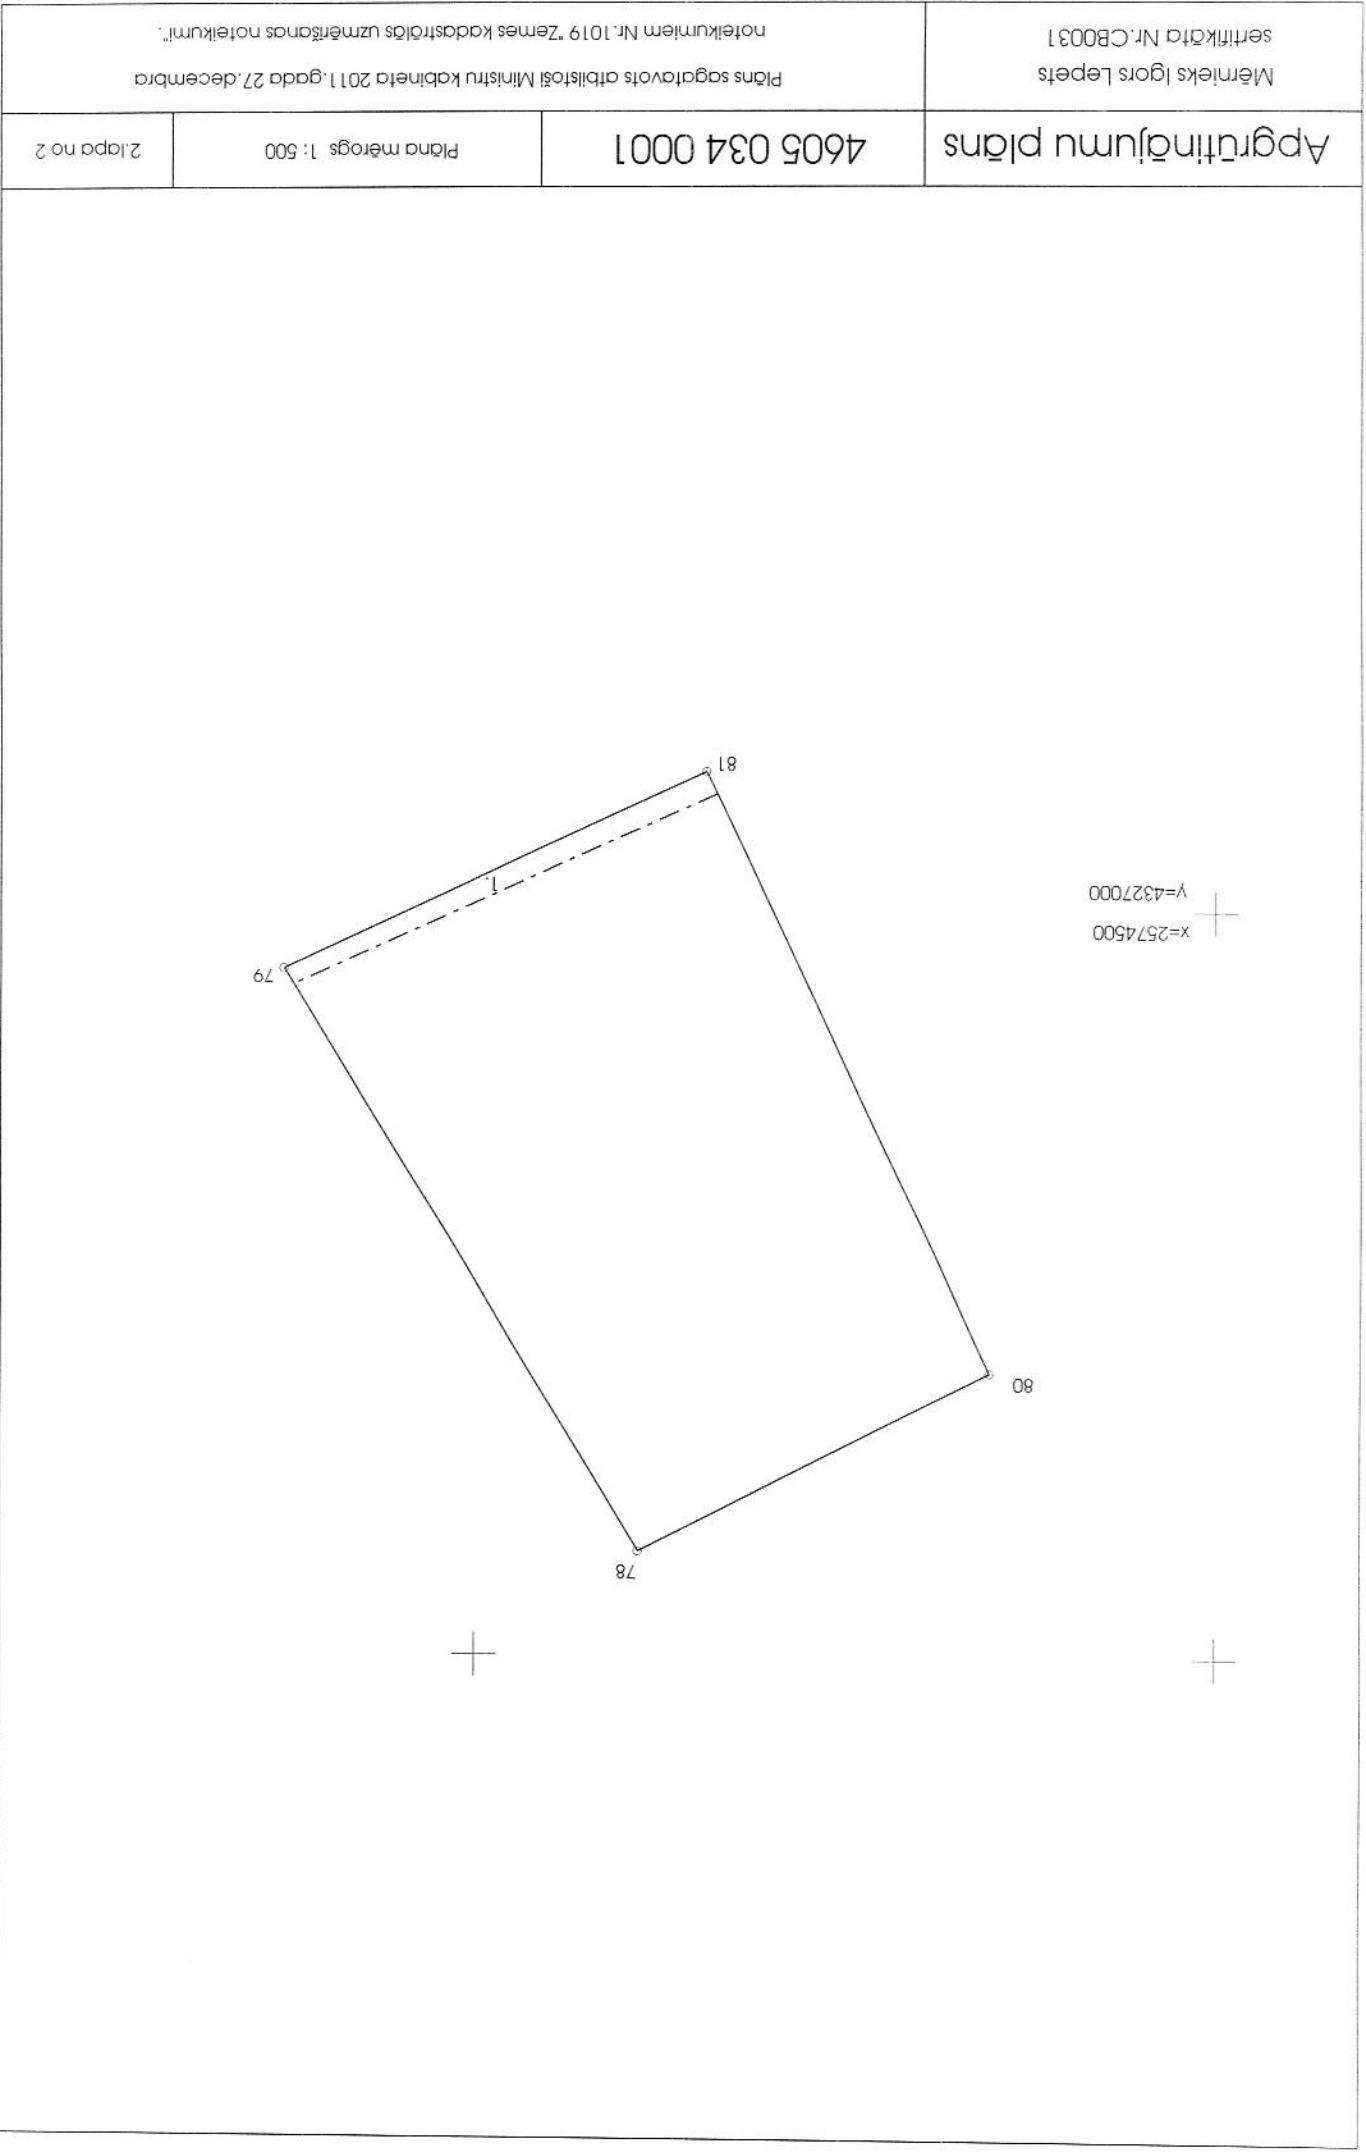

Apgatīnījumu plāns

4605 034 0001

Plāna mērogs 1: 500

2.lapa no 2

Mērnīeks Iģors Lēpēts
sertifikāta Nr.CB0031

Plāns sagatavots atbilstoši Ministru kabineta 2011.gada 27.decembra
noteikumiem Nr.1019 "Zemes kadastrāls uzskaites nometņu izstrādāšana".