

LATVIJAS REPUBLIKA

ZEMES ROBEŽU PLĀNS

Zemes vienības kadastra apzīmējums: 46600050336

Plāns izgatavots, pamatojoties uz Dobeles rajona Dobeles pagasta padomes 2008. gada 24. septembra lēmumu Nr.10, 4.2. "Par lauku apvidus zemes piekritību Dobeles pagasta pašvaldībai un lauku apvidus zemes nodošanu zemes reformas pabeigšanai", Dobeles novada pašvaldības būvvaldes 2013. gada 1. februāra lēmumu - sēdes protokols Nr.5, 4. "Par nosaukuma piešķiršanu" un Dobeles novada pašvaldības nekustamo īpašumu komisijas 2022. gada 29. novembra protokolu Nr.1.19/42, 8. "Par jaunu nekustamo īpašumu izveidošanu"


Robežas noteiktas 02.02.2023.

Plāna mērogs 1: 500

Zemes vienības platība 0.2200 ha

ZEMES VIENĪBA UZMĒRĪTA
LKS-92 TM
Mēroga koeficients: 0.9996219

ZEMES VIENĪBAS
IZVIETOJUMA SHĒMA

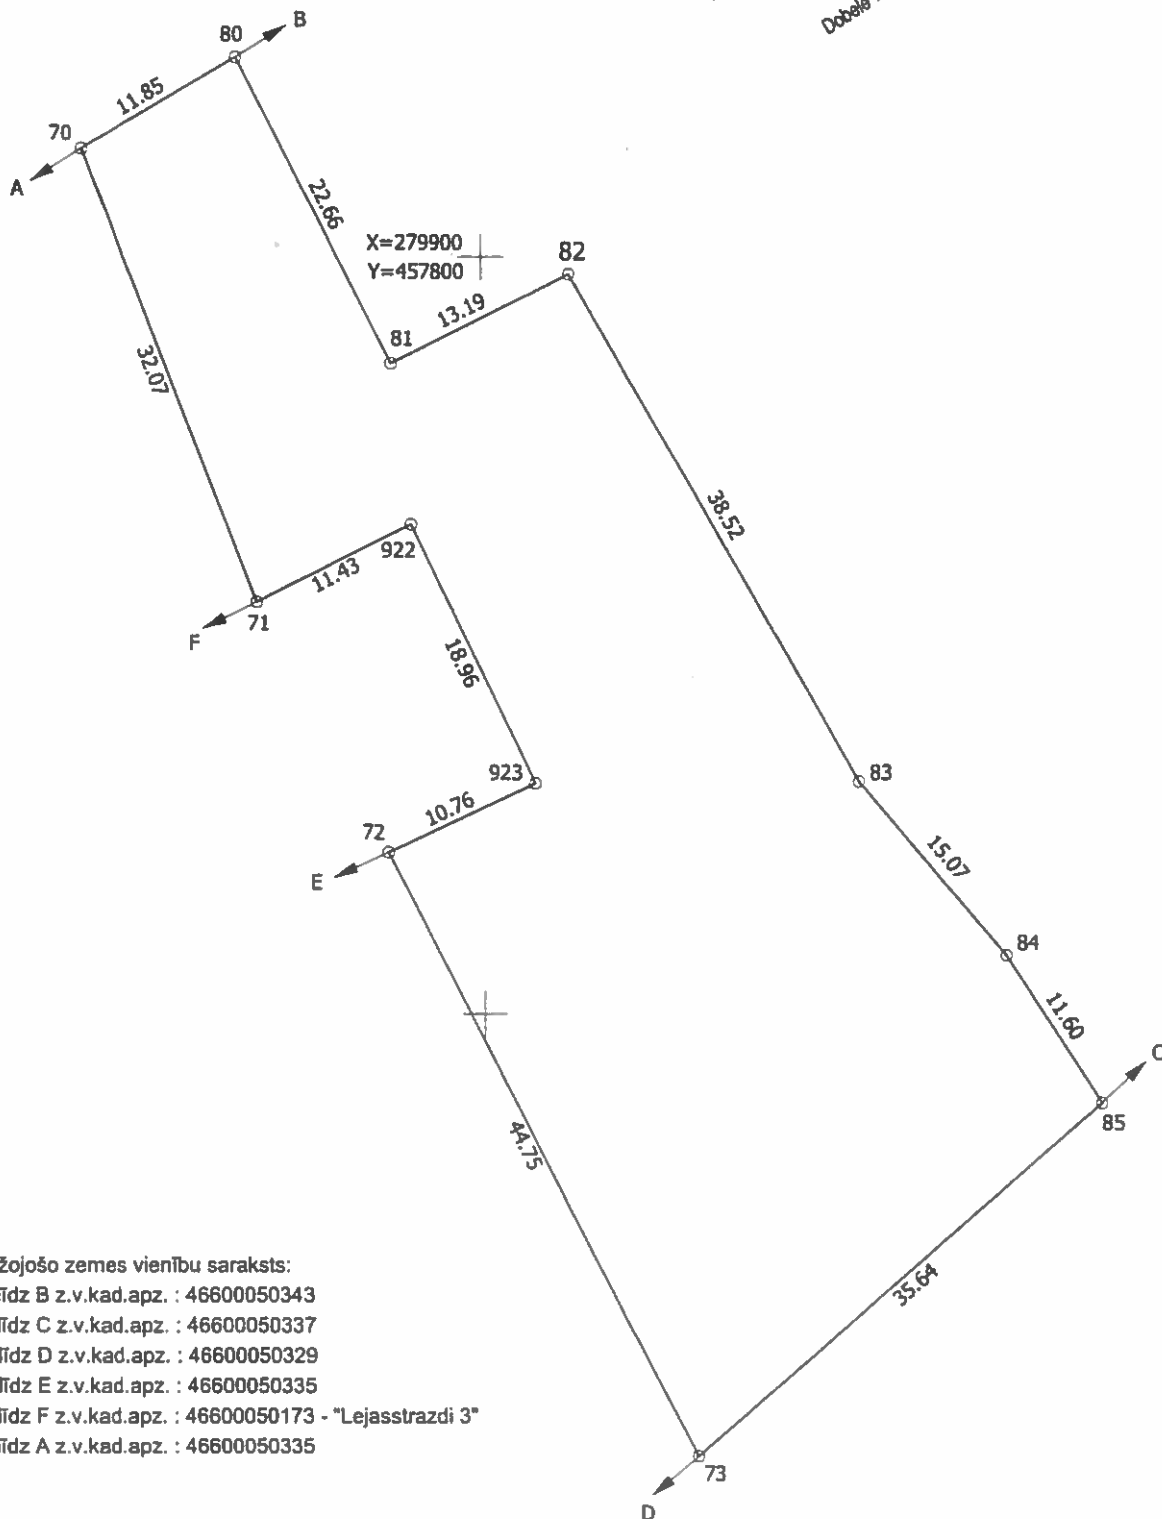

Robežojošo zemes vienību saraksts:
no A līdz B z.v.kad.apz. : 46600050343
no B līdz C z.v.kad.apz. : 46600050337
no C līdz D z.v.kad.apz. : 46600050329
no D līdz E z.v.kad.apz. : 46600050335
no E līdz F z.v.kad.apz. : 46600050173 - "Lejasstrazdi 3"
no F līdz A z.v.kad.apz. : 46600050335

Zemes vienības platība 0.2200 ha

Zemes robežu plāns

46600050336

Plāna mērogs 1: 500

2 lapa no 2

Mērnieks Indulis Zariņš
sertifikāta Nr. CB0043

Plāns izgatavots atbilstoši Ministru kabineta 2011. gada 27. decembra noteikumiem
Nr.1019 "Zemes kadastrālās uzmērīšanas noteikumi"

LATVIJAS REPUBLIKA

SITUĀCIJAS PLĀNS


Zemes vienības kadastra apzīmējums: 46600050336

Plānā attēlota informācija atbilstoši situācijai apvidū 02.02.2023.

Plāna mērogs 1: 500

Zemes vienības platība 0.2200 ha

Zemes vienības platība ha	ZEMES LIETOŠANAS VEIDU EKSPLIKĀCIJA													
	Lauksaimniecībā izmant. zeme	Tajā skaitā				Meži	Krūmāji	Purvi	Ūdens objektu zeme	t. sk.		Zem ēkām un pagalmiem	Zem ceļiem	Pārējās zemes
		Arāmzeme	Augļu dārzī	Pļavas	Ganības					Zem ūdeņiem	zem zivju dīķiem			
0.2200	-	-	-	-	-	-	-	-	-	-	-	0.2084	0.0116	-

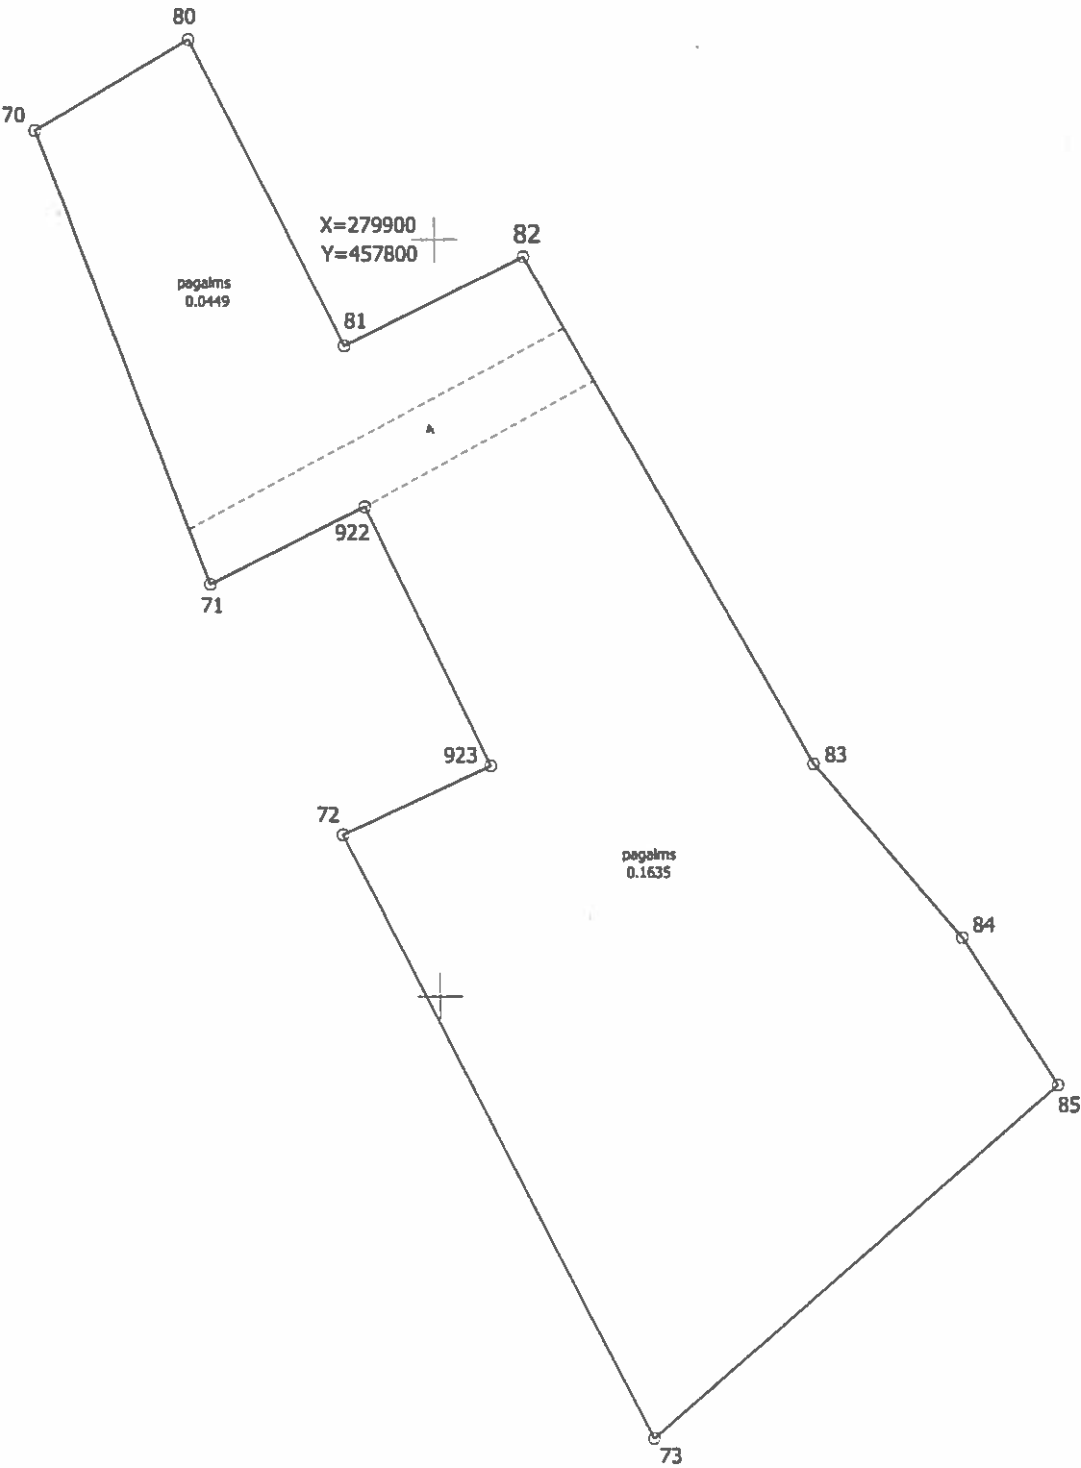

Situācijas plāns	46600050336	Plāna mērogs 1: 500	2 lapa no 2
Mērnieks Indulis Zariņš sertifikāta Nr. CB0043	Plāns izgatavots atbilstoši Ministru kabineta 2011. gada 27. decembra noteikumiem Nr.1019 "Zemes kadastrālās uzmērīšanas noteikumi"		

LATVIJAS REPUBLIKA

APGRŪTINĀJUMU PLĀNS

Zemes vienības kadastra apzīmējums: 46600050336


Apgrūtinājumu saraksts:

1.	7312050201 - ekspluatācijas aizsargjoslas teritorija gar elektrisko tīklu kabeļu līniju - 0.0044 ha
2.	7312050201 - ekspluatācijas aizsargjoslas teritorija gar elektrisko tīklu kabeļu līniju - 0.0064 ha
3.	7312010101 - ekspluatācijas aizsargjoslas teritorija ap ūdensvadu, kas atrodas līdz 2 metru dziļumam - 0.0169 ha

Plānā attēlota informācija par apgrūtinājumiem 24.03.2023.

Plāna mērogs 1: 500

Zemes vienības platība 0.2200 ha

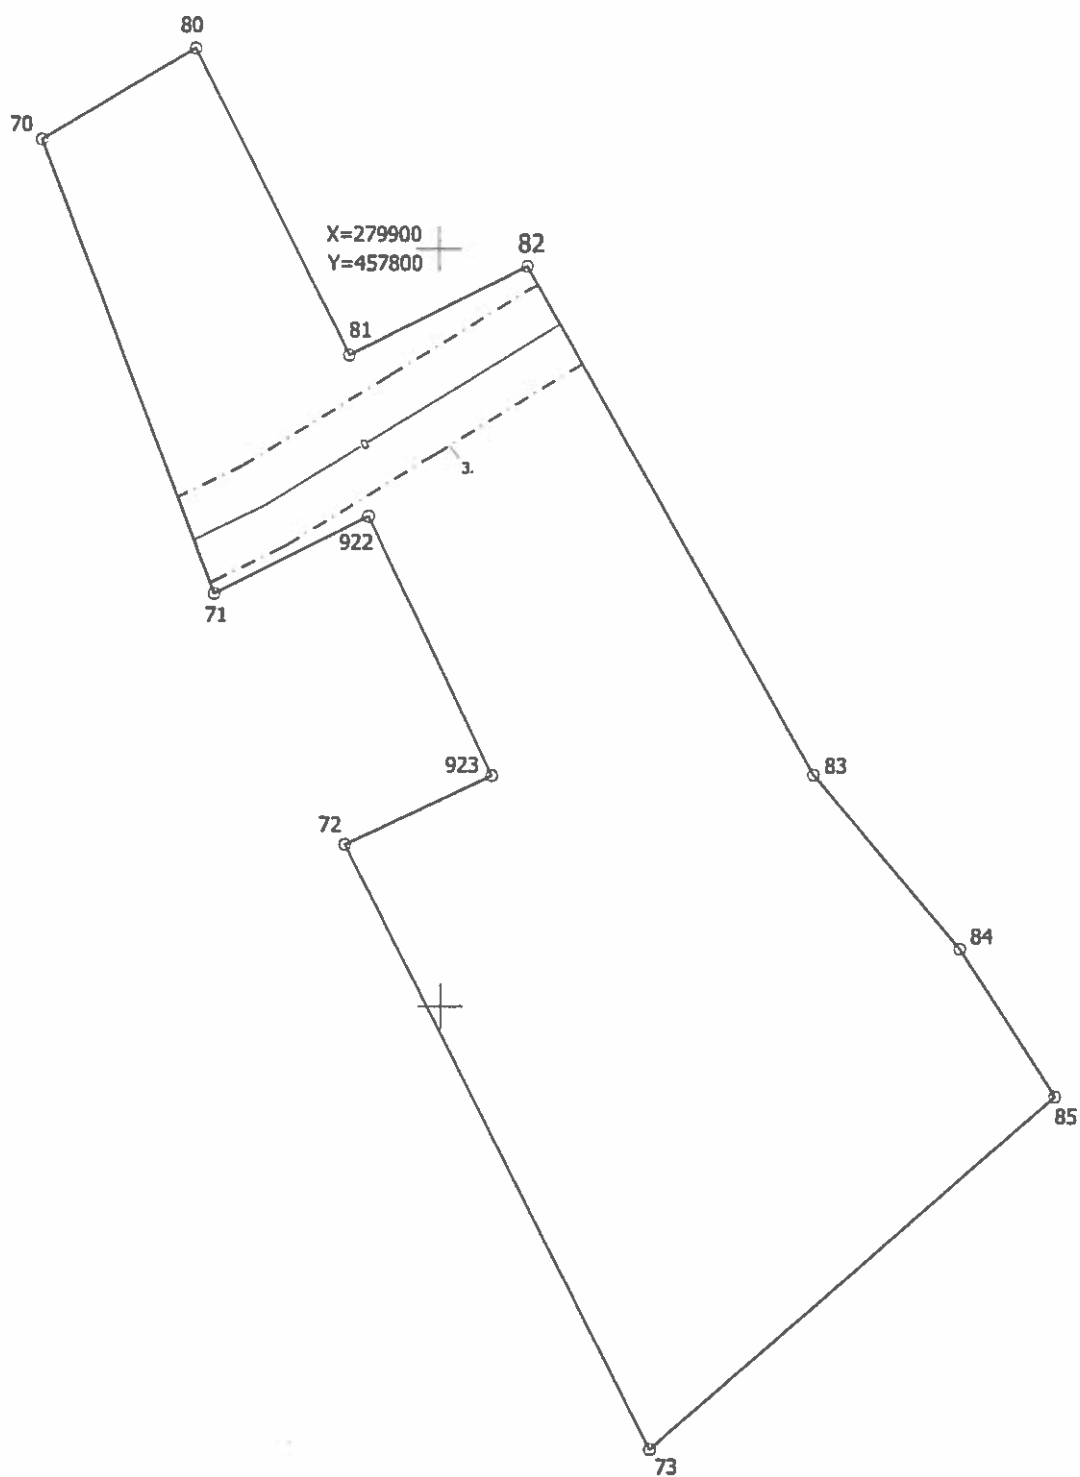

Apgrūtinājumu plāns


46600050336

Plāna mērogs 1: 500

3 lapa no 3

Mērnīeks Indulis Zariņš
sertifikāta Nr. CB0043

Plāns izgatavots atbilstoši Ministru kabineta 2011. gada 27. decembra noteikumiem
Nr.1019 "Zemes kadastrālās uzmēršanas noteikumi"

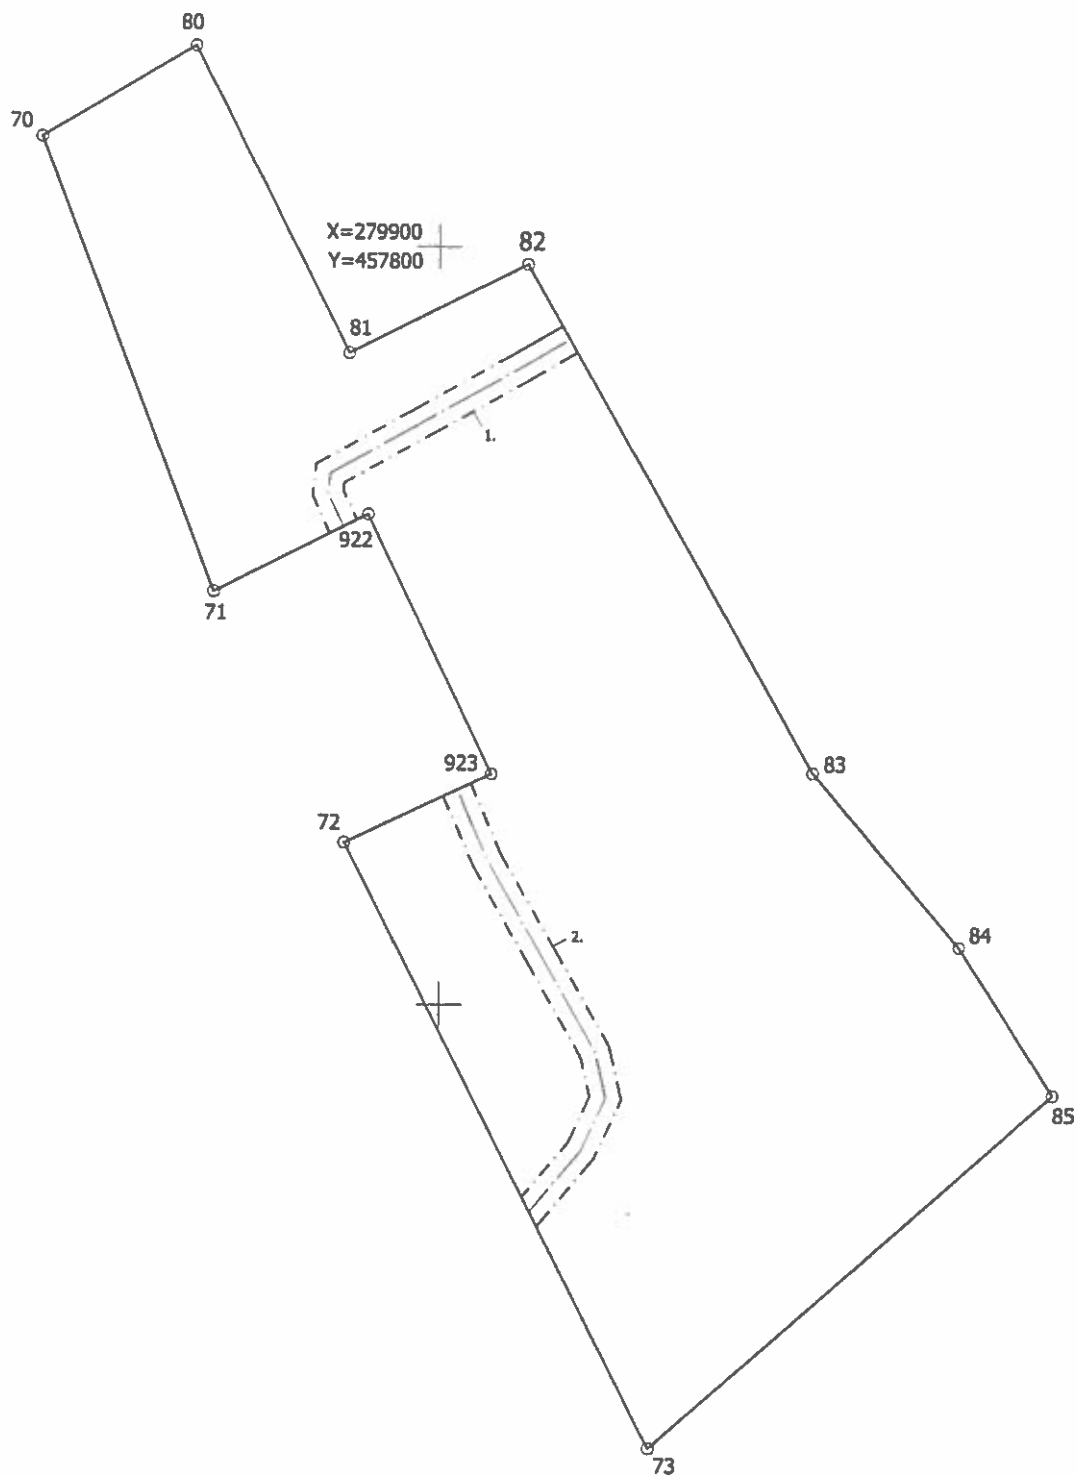

Apgrūtinājumu plāns

46600050336

Plāna mērogs 1: 500

2 lapa no 3

Mērnies Indulis Zariņš
sertifikāta Nr. CB0043

Plāns izgatavots atbilstoši Ministru kabineta 2011. gada 27. decembra noteikumiem
Nr.1019 "Zemes kadastrālās uzmērīšanas noteikumi"

