


Bērzes ielas kvartāla daudzdzīvokļu māju funkcionāli
nepieciešamo zemesgabalu
plānotais projekts

M 1 : 2000

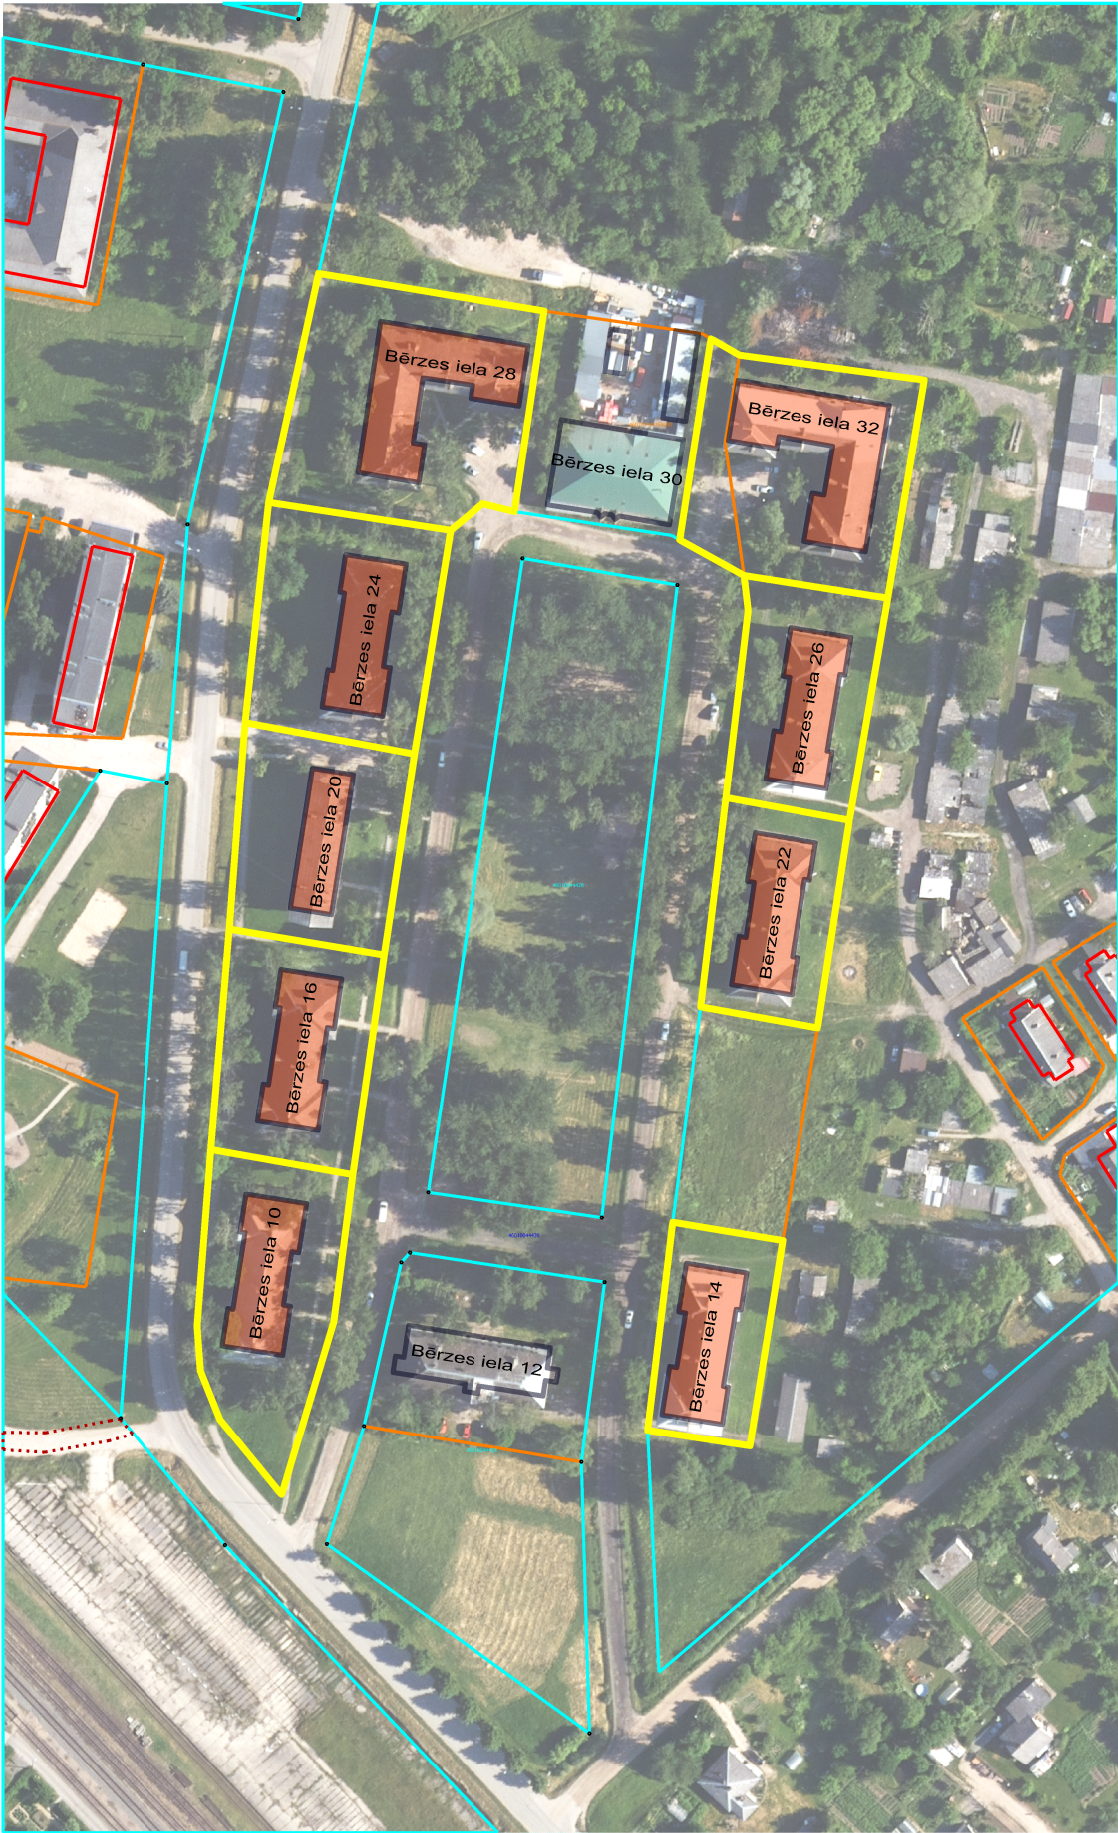

Projekta sagatavošanā izmantots:

Nekustamā īpašuma valsts kadastra informācijas sistēmas dati (autors: © Valsts zemes dienests)

Ortofoto krāsainā spektrā ©
Latvijas Ģeotelpiskās informācijas aģentūra, 2022

APZĪMĒJUMI:

46010145720

Zemes vienības robežas un kadastra numurs



Plānotās funkcionāli nepieciešamo zemes gabalu robežas
(attēlotas ņemot vērā dzīvojamo māju kopjamo platību robežas)

Liepu 4A

Dzīvojamās mājas kontūra un adrese