


DZĪVOJAMAI MĀJAI BĒRZES IELĀ 10, DOBELĒ, DOBELES NOVADĀ
FUNKCIONĀLI NEPIECIEŠAMĀIS ZEMESGABALS

Mērogs 1 : 500

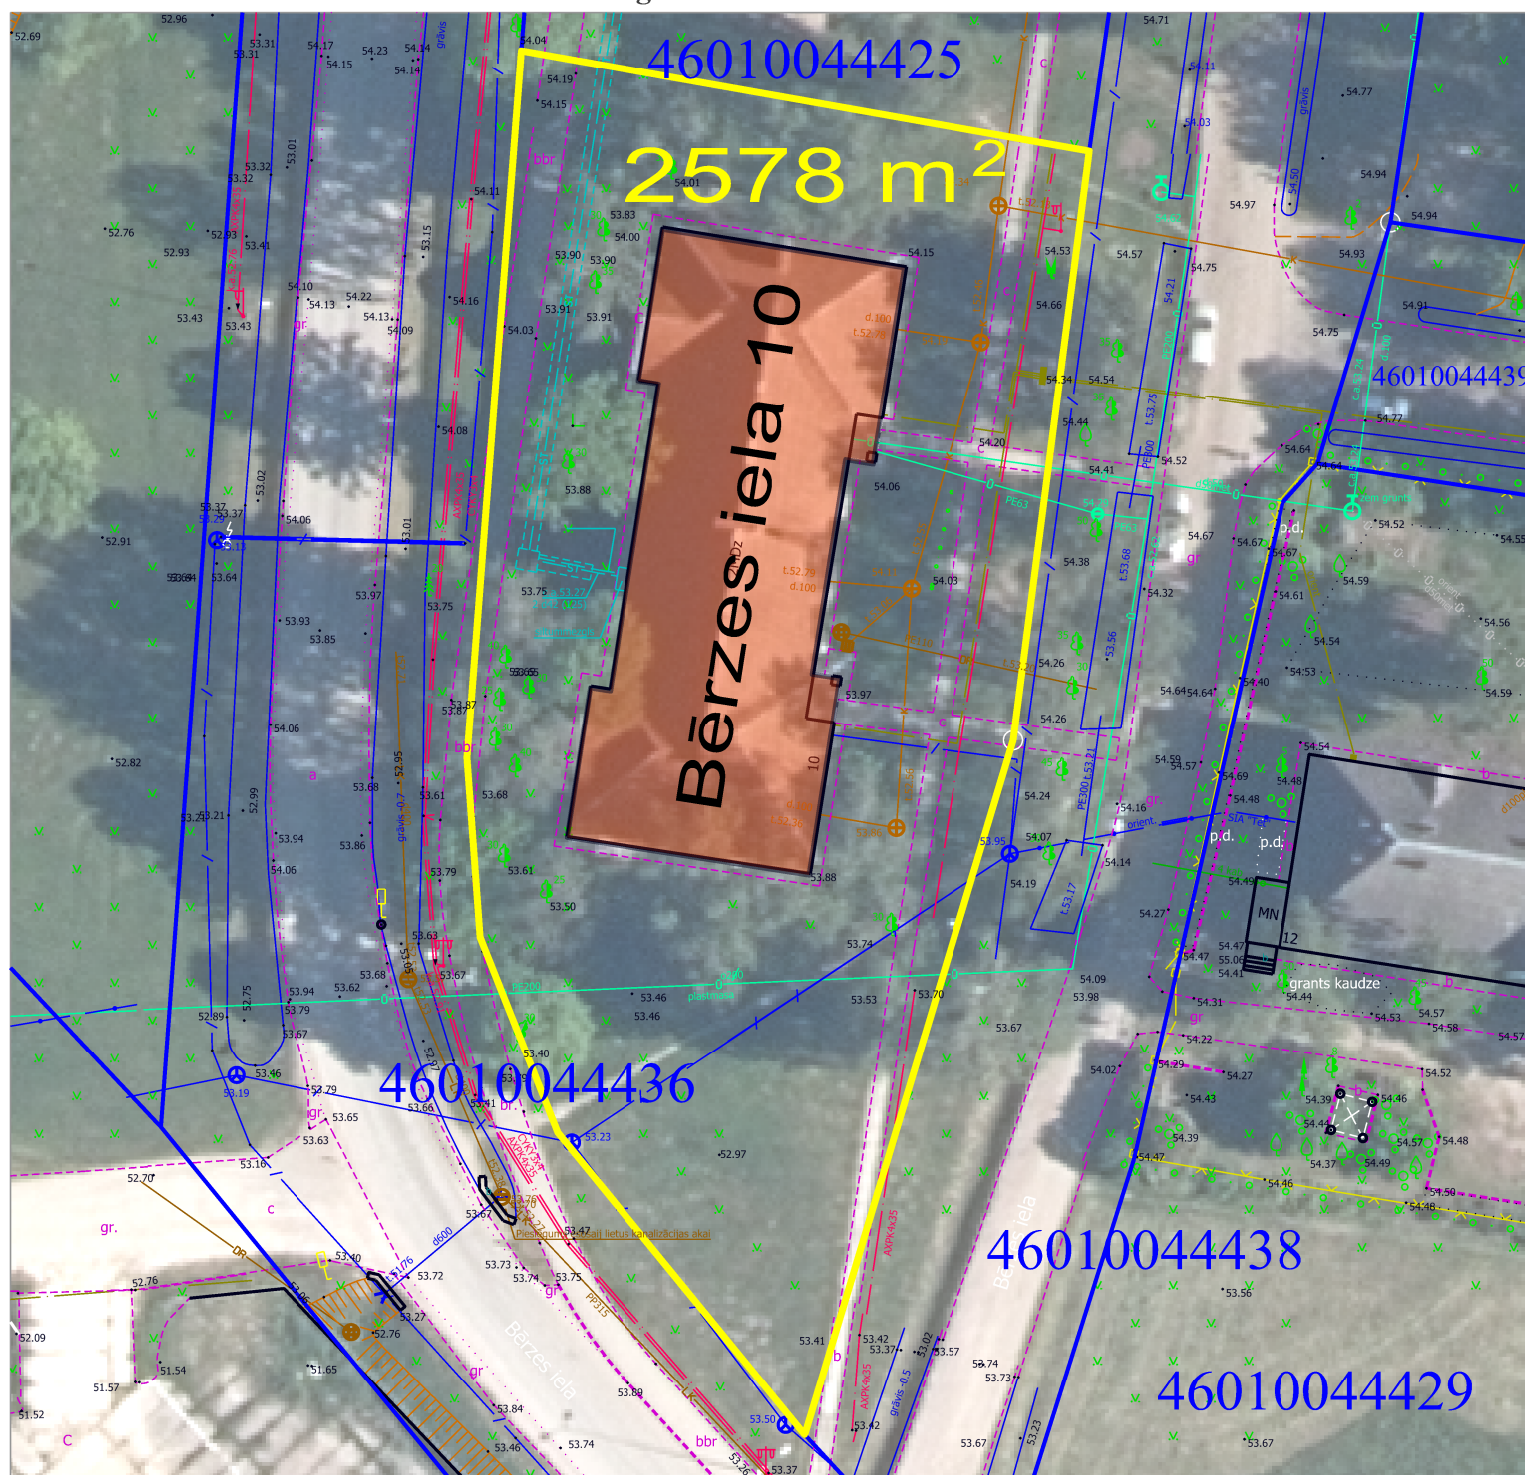

Plāna sagatavošanā izmantots:

Pašvaldības augstas detalizācijas topogrāfiskās
informācijas datubāzes dati mērogā 1:500 (autors
© Dobeles novada pašvaldība)

Nekustamā īpašuma valsts kadastra informācijas
sistēmas dati (autors: © Valsts zemes dienests)

APZĪMĒJUMI PLĀNĀ:

46010140004

Zemes vienības robežas, kadastra apzīmējums



Dzīvojamā māja Bērzes iela 10, Dobelē (kad.apz.46010044425001).
reģistrēta Dobeles pilsētas zemesgrāmatā - nodaļējuma Nr.766
Nekustamais īpašums sastāv no 2 stāvu dzīvojamās mājas ar 12 dzīvokļu īpašumiem.



Dzīvojamai mājai Bērzes iela 10, Dobelē funkcionāli nepieciešamā zemesgabala robeža.
Platība 2578 m².