


DZĪVOJAMAI MĀJAI BĒRZES IELĀ 14, DOBELĒ, DOBELES NOVADĀ
FUNKCIONĀLI NEPIECIEŠAMĀIS ZEMESGABALS

Mērogs 1 : 500

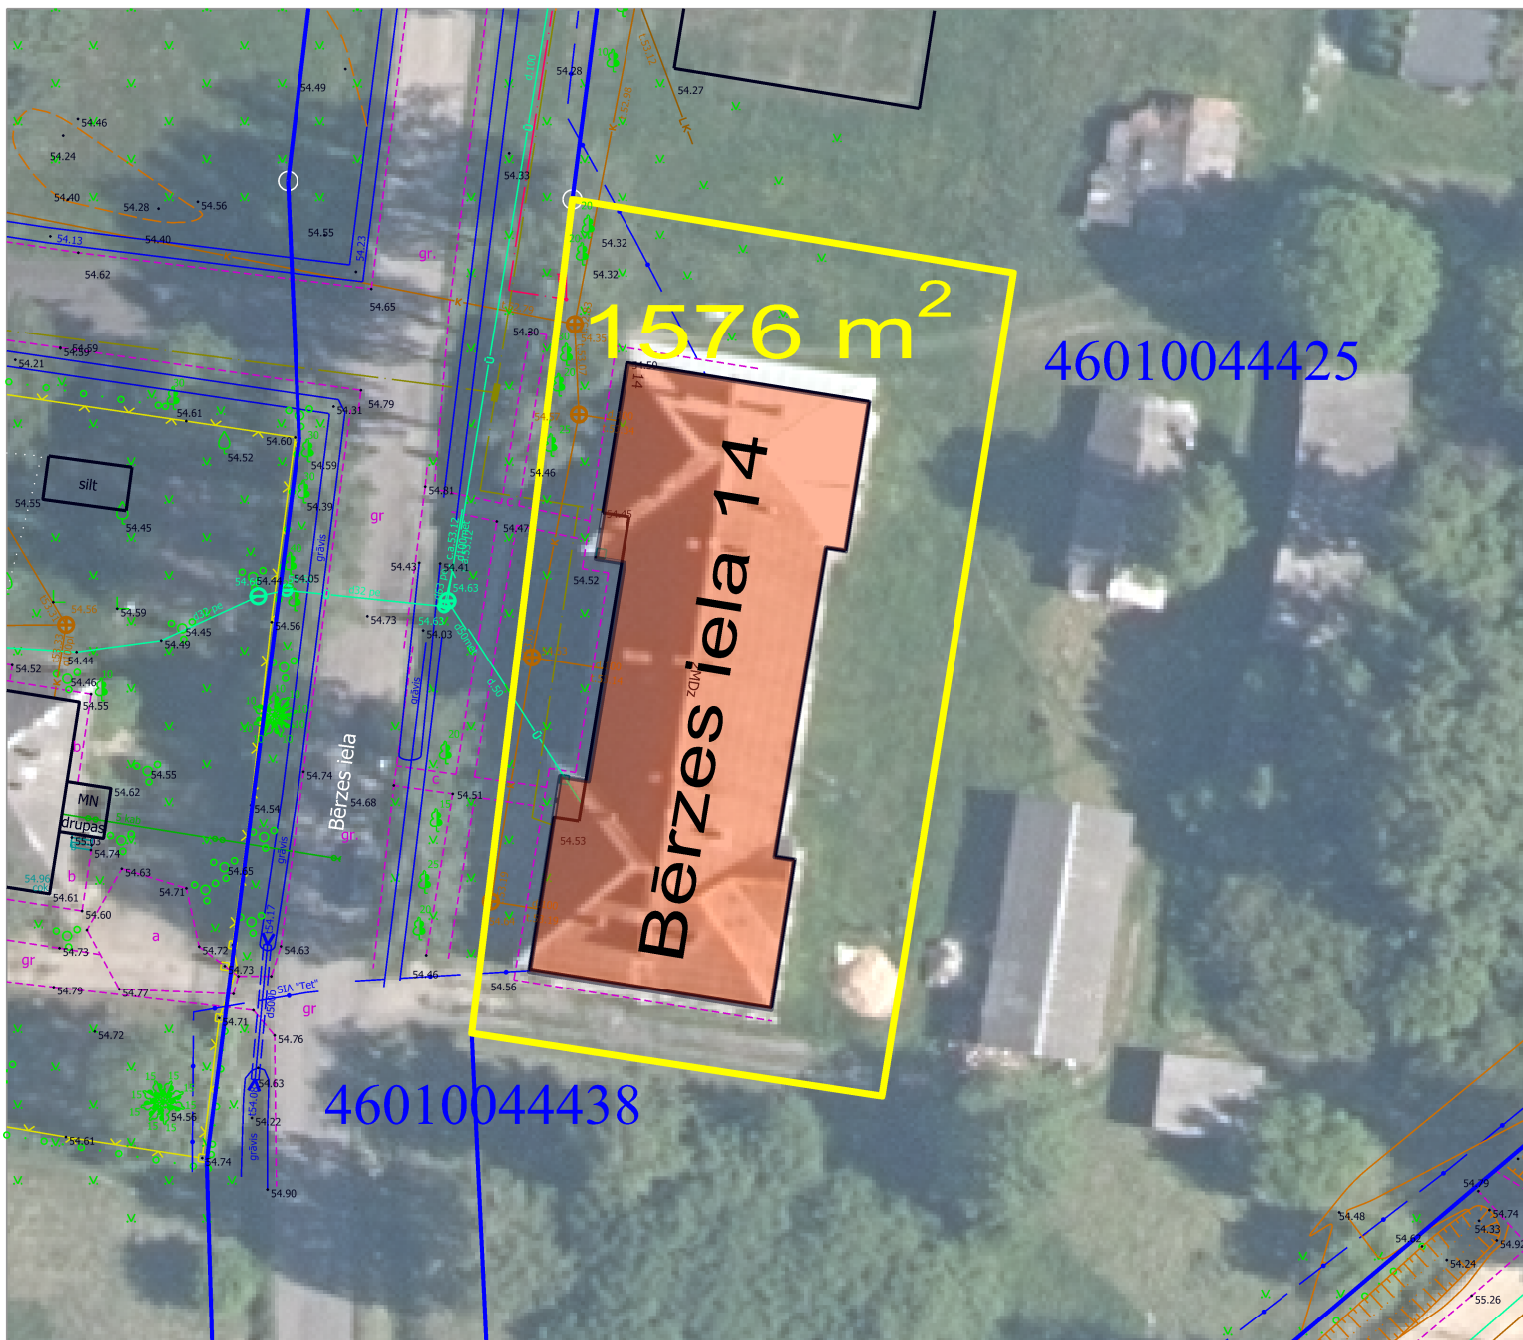


Plāna sagatavošanā izmantots:

Pašvaldības augstas detalizācijas topogrāfiskās
informācijas datubāzes dati mērogā 1:500 (autors
© Dobeles novada pašvaldība)Nekustamā īpašuma valsts kadastra informācijas
sistēmas dati (autors: © Valsts zemes dienests)APZĪMĒJUMI PLĀNĀ:

46010140004

Zemes vienības robežas, kadastra apzīmējums

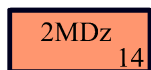Dzīvojamā māja Bērzes iela 14, Dobelē (kad.apz.46010044425003).
reģistrēta Dobeles pilsētas zemesgrāmatā - nodaļuma Nr.754
Nekustamais īpašums sastāv no 2 stāvu dzīvojamās mājas ar 12 dzīvokļu īpašumiem.Dzīvojamai mājai Bērzes iela 14, Dobelē funkcionāli nepieciešamā zemesgabala robeža.
Platība 1576 m².