


DZĪVOJAMAI MĀJAI BĒRZES IELĀ 24, DOBELĒ, DOBELES NOVADĀ
FUNKCIONĀLI NEPIECIEŠAMĀIS ZEMESGABALS

Mērogs 1 : 500

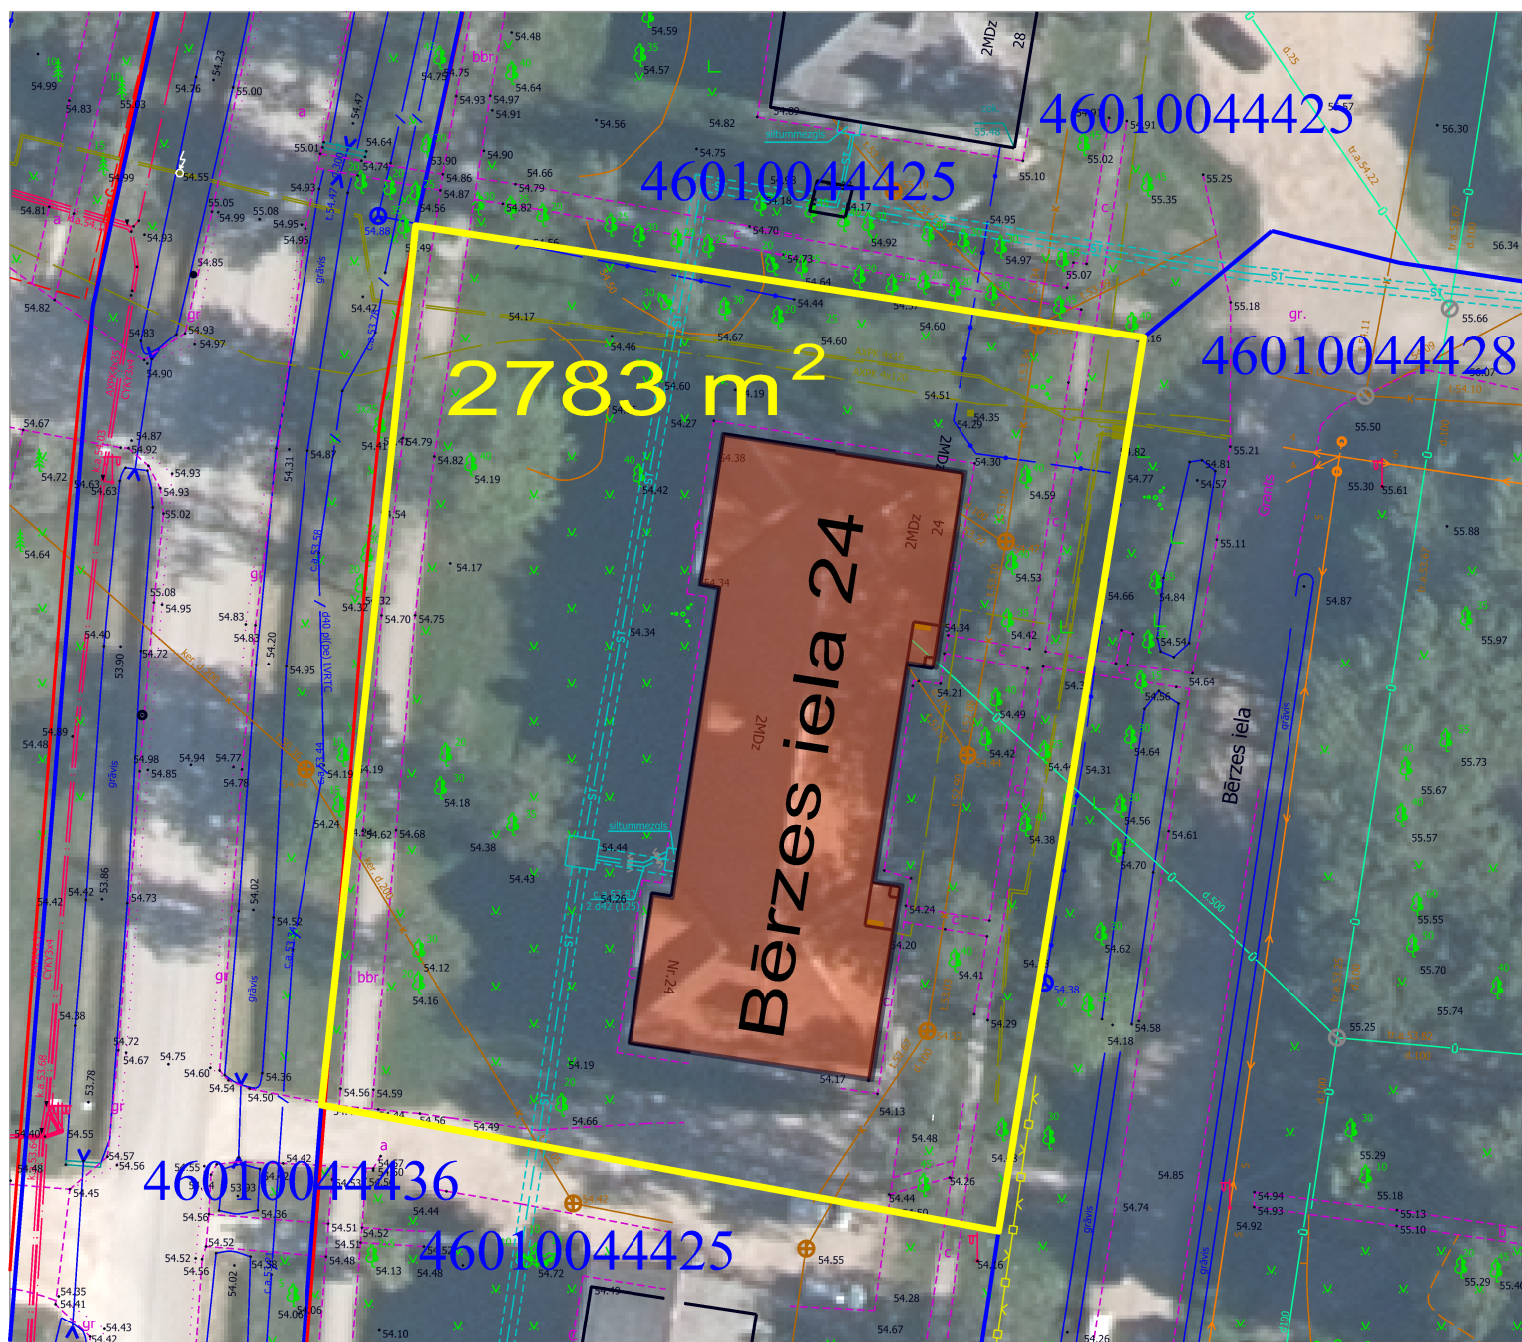

Plāna sagatavošanā izmantots:

Pašvaldības augstas detalizācijas topogrāfiskās
informācijas datubāzes dati mērogā 1:500 (autors
© Dobeles novada pašvaldība)Nekustamā īpašuma valsts kadastra informācijas
sistēmas dati (autors: © Valsts zemes dienests)Ortofoto krāsainā spektrā ©
Latvijas Ģeotelpiskās informācijas aģentūra, 2022

APZĪMĒJUMI PLĀNĀ:

46010140004

Zemes vienības robežas, kadastra apzīmējums

Dzīvojamā māja Bērzes iela 24, Dobelē (kad.apz.46010044425007).
reģistrēta Dobeles pilsētas zemesgrāmatā - nodalījuma Nr.765
Nekustamais īpašums sastāv no 2 stāvu dzīvojamās mājas ar 12 dzīvokļu īpašumiem.Dzīvojamai mājai Bērzes iela 24, Dobelē funkcionāli nepieciešamā zemesgabala robeža.
Platība 2783 m².