


DZĪVOJAMAI MĀJAI BĒRZES IELĀ 26, DOBELĒ, DOBELES NOVADĀ
FUNKCIONĀLI NEPIECIEŠAMĀIS ZEMESGABALS

Mērogs 1 : 500

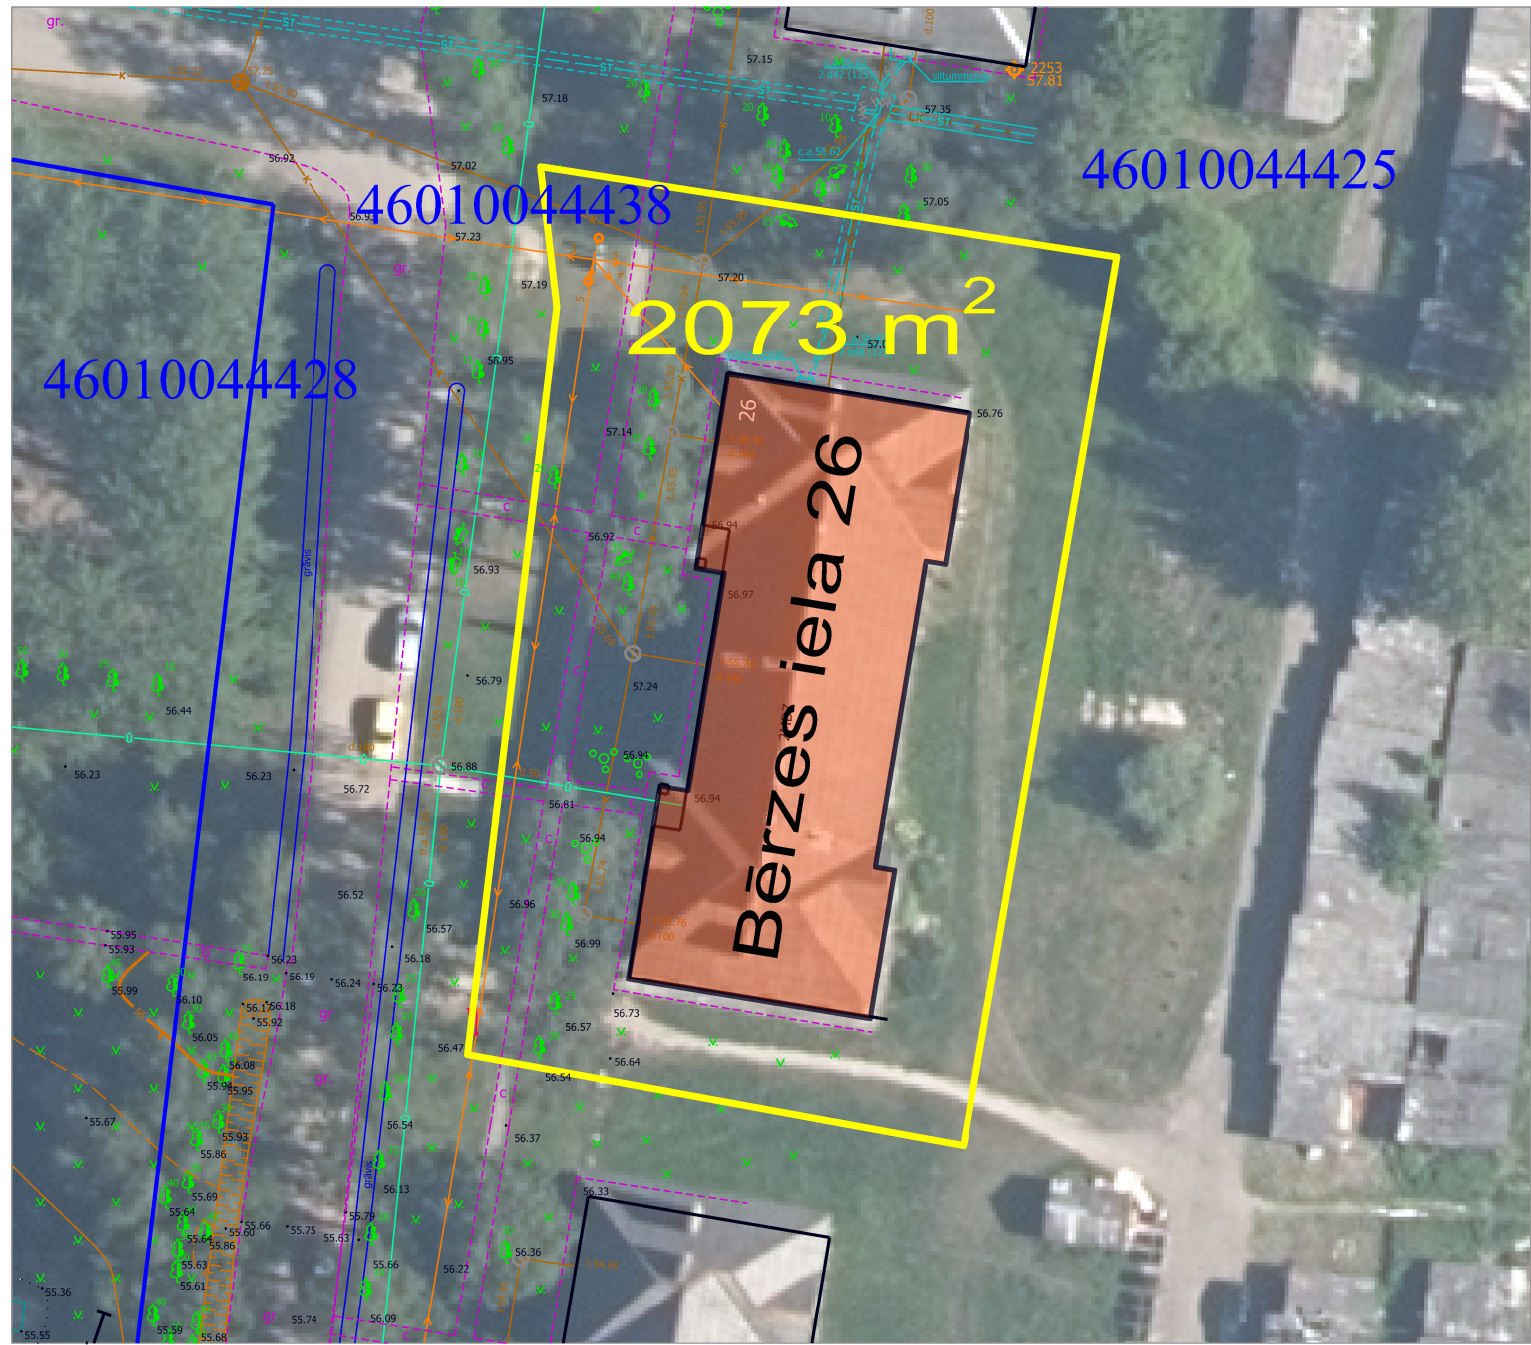

Plāna sagatavošanā izmantots:

Pašvaldības augstas detalizācijas topogrāfiskās
informācijas datubāzes dati mērogā 1:500 (autors
© Dobeles novada pašvaldība)

Nekustamā īpašuma valsts kadastra informācijas
sistēmas dati (autors: © Valsts zemes dienests)

Ortofoto krāsainā spektrā ©
Latvijas Ģeotelpiskās informācijas aģentūra, 2022

APZĪMĒJUMI PLĀNĀ:

46010140004

Zemes vienības robežas, kadastra apzīmējums



Dzīvojamā māja Bērzes iela 26, Dobelē (kad.apz.46010044425008).
reģistrēta Dobeles pilsētas zemesgrāmatā - nodalījuma Nr.767
Nekustamais īpašums sastāv no 2 stāvu dzīvojamās mājas ar 12 dzīvokļu īpašumiem.



Dzīvojamai mājai Bērzes iela 26, Dobelē funkcionāli nepieciešamā zemesgabala robeža.
Platība 2073 m².