


Bērzes ielas kvartāla daudzdzīvokļu māju funkcionāli
nepieciešamo zemesgabalu
projekts
M 1 : 2500

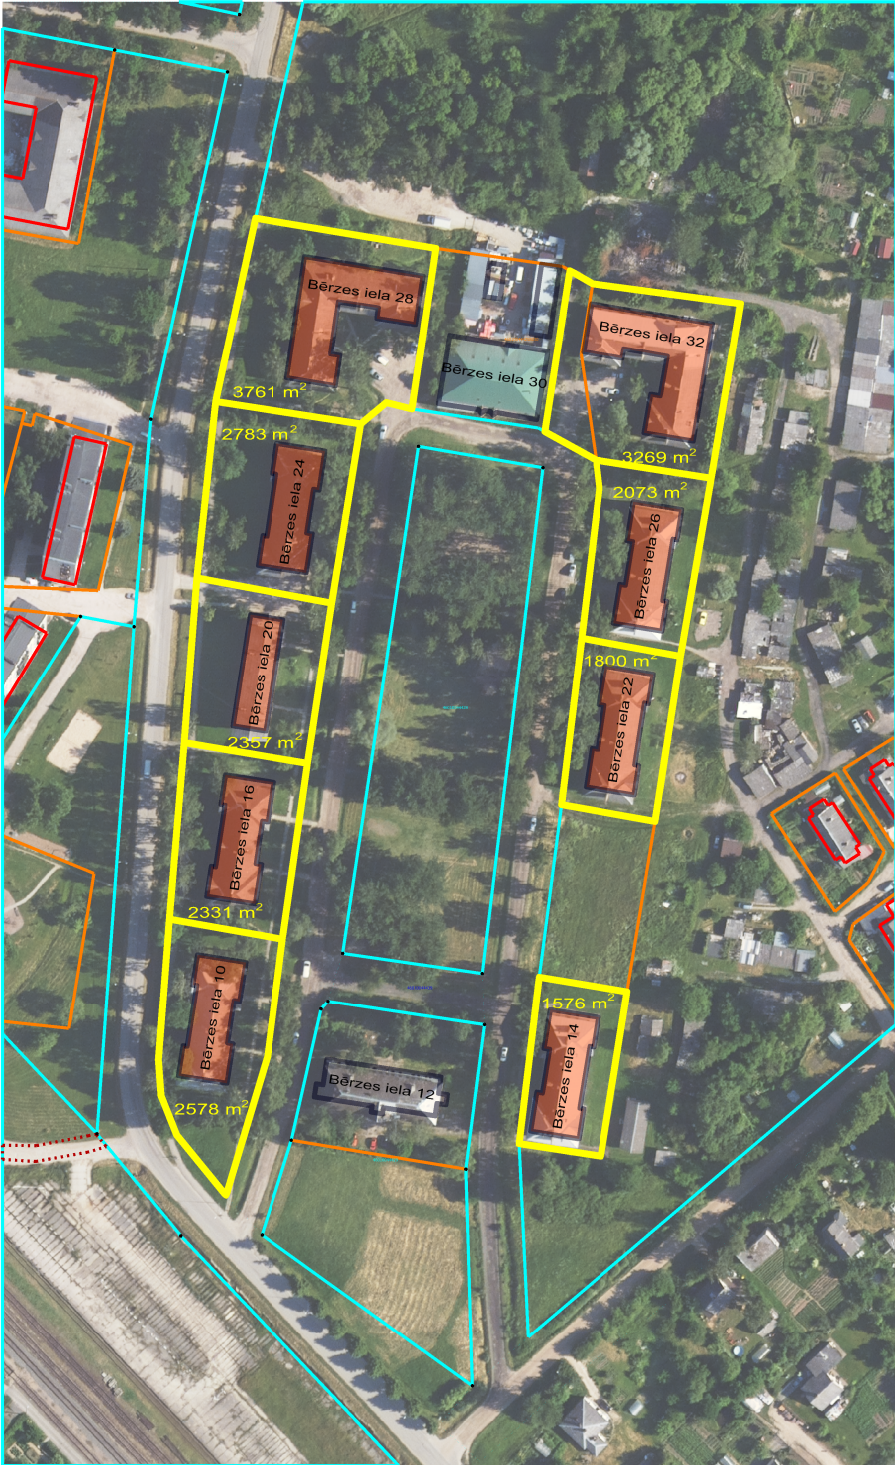

Dzīvojamā māja	Funkcionāli nepieciešamā platība m ²
Bērzes iela 10	2578
Bērzes iela 14	1576
Bērzes iela 16	2331
Bērzes iela 20	2357
Bērzes iela 22	1800
Bērzes iela 24	2783
Bērzes iela 26	2073
Bērzes iela 28	3761
Bērzes iela 32	3269

APZĪMĒJUMI:

- 46010145720

Zemes vienības robežas un kadastra numurs
- Funkcionāli nepieciešamo zemes gabalu robežas
- Liepu 4A

Dzīvojamās mājas kontūra un adrese

Projekta sagatavošanā izmantots:

Nekustamā īpašuma valsts kadastra informācijas
sistēmas dati (autors: © Valsts zemes dienests)
Ortofoto krāsainā spektrā ©
Latvijas Ģeotelpiskās informācijas aģentūra, 2022