


Muldavas ielas 7, Muldavas ielas 9 un Muldavas iela 11
daudzdzīvokļu māju funkcionāli nepieciešamo zemesgabalu
projekts kvartāla robežās

M 1:800

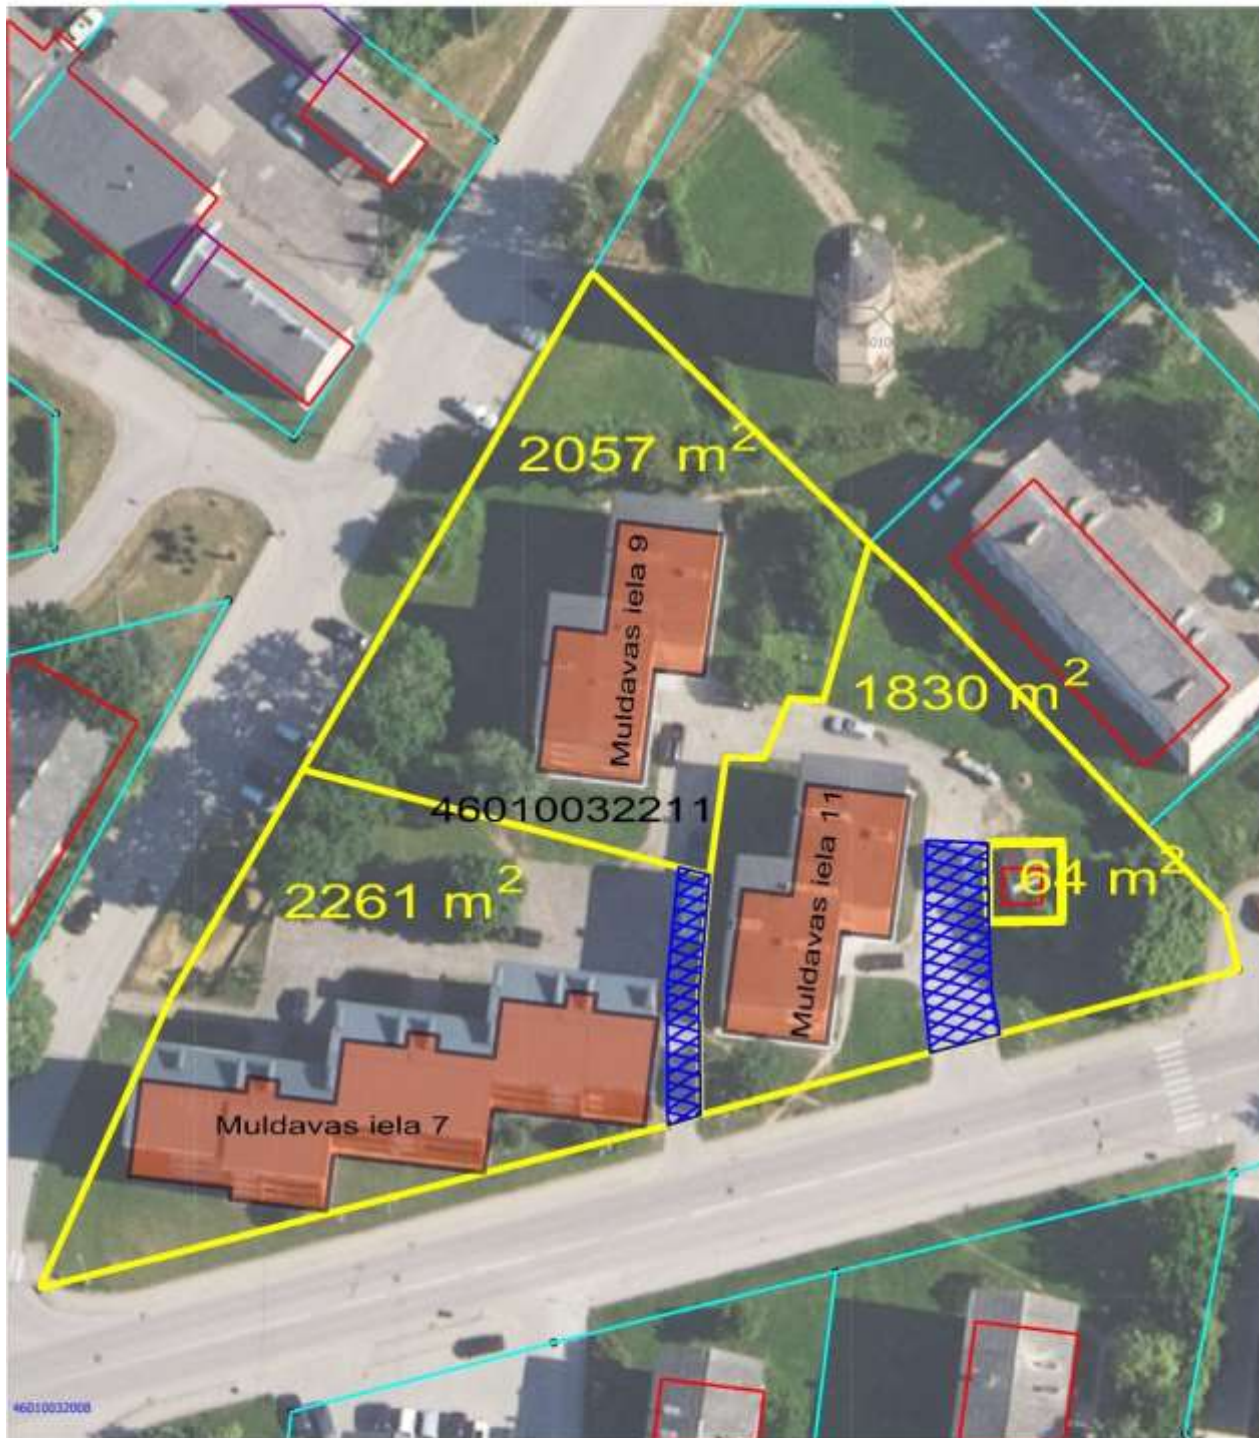

APZĪMĒJUMI:

-  Zemes vienības robežas un kadastra numurs
-  Funkcionāli nepieciešamo zemes gabalu robežas
-  Dzīvojamās mājas kontūra un adrese
-  Teritorija, kura var kalpot par pamatu ceļa servitūta tiesību nodibināšanai

Projekta sagatavošanā izmantots:

Nekustamā īpašuma valsts kadastra informācijas sistēmas dati (autors: FI Valsts zemes dienests)
Ortofoto krāsainā spektrā
Latvijas Ģeotelpiskās informācijas aģentūra, 2022