

VALSTS ZEMES DIENESTS

TELPU GRUPAS KADASTRĀLĀS UZMĒRĪŠANAS LIETA

Telpu grupas kadastra apzīmējums:.....46010032210001003
Nosaukums:.....Dzīvoklis
Adrese:.....Edgara Francmaņa iela 4 - 3, Dobeles nov.
Kadastrālās uzmērīšanas datums:.....21.05.1998

Izdrukas ID: 390002824523	Izdrukas datums: 06.02.2025	1 no 3
---------------------------	-----------------------------	--------

Skaidrojumi:

Nav – Kadastra informācijas sistēmā dati nav reģistrēti; Neregistrē – atbilstoši normatīvajiem aktiem dati netiek reģistrēti

V1 - Ēka ļoti labā tehniskā stāvoklī, V2 - Ēka labā tehniskā stāvoklī, V3 - Ēka apmierinošā tehniskā stāvoklī, V4 - Ēka neapmierinošā tehniskā stāvoklī, V5 - Ēka ir kritiskā stāvoklī vai sabrukusi.

Telpu grupas kadastrālās uzmērīšanas lieta

1. Kadastra objekta identifikators

1.1. Telpu grupas kadastra apzīmējums:.....46010032210001003

1.2. Nekustamā īpašuma kadastra numurs:.....46019003211

10. Būves pamatdati

10.1. Būves kadastra apzīmējums:.....46010032210001

10.1.1. Adrese:.....Edgara Francmaņa iela 4, Dobeles nov.

10.1.2. Nosaukums:.....Dzīvojamā māja

10.1.3. Galvenais lietošanas veids:.....1122 - Triju vai vairāku dzīvokļu mājas

10.1.4. Kopējā platība (m²):.....490.8

10.1.5. Apbūves laukums (m²):.....270.2

10.1.6. Virszemes stāvu skaits:.....2

10.1.7. Pazemes stāvu skaits:.....1

10.1.8. Telpu grupu skaits:.....16

10.1.9. Eksploatacijā pieņemšanas gads(-i):.....Nav

10.1.10. Uzbūvēšanas gads:.....1918

10.1.11. Nolietojums:.....V4

10.1.12. Nolietojuma noteikšanas datums:.....Nav

10.1.13. Apsekošanas datums:.....15.09.2008

10.1.14. Būve ir pirmsreģistrēta:.....Nē

10.1.15. Veicot kadastrālo uzmērīšanu, būve apvidū nav konstatēta:.....Nē

10.1.16. Būve atrodas vai daļēji atrodas uz zemes vienības ar kadastra apzīmējumu:.....46010032210

10.1.17. Funkcionāli saistīto ēku kadastra apzīmējumi:.....46010032210002

10.1.18. Dati par būves atzīmēm nav reģistrēti.

11. Būves tips

11.1. Būves kadastra apzīmējums:.....46010032210001

Tipa kods	Tipa nosaukums
11220101	Daudzdzīvokļu mājas ar koka ārsienām

12. Ēkas konstruktīvie elementi un fasādes apdare

12.1. Ēka ar kadastra apzīmējumu 46010032210001:

Nosaukums	Materiāls	Konstatācijas gads
Pamati	Akmens mūris	1918
Sienas (vertikālā konstrukcija)	Koka karkasa konstrukcijas līdz 15 cm biezumā, koka dēļi	1918
Pārsegumi	Koka sijas ar koka dēļu aizpildījumu	1918
Jumta segums	Metāla loksnes ar antikorozijas pārklājumu	1918

13. Būves apjoma rādītāji

13.1. Būves ar kadastra apzīmējumu 46010032210001 apjoma rādītāji:

Apjoma rādītāja veids	Apjoma rādītāja nosaukums	Apjoms un mērvienība	Tipa/ elementa kods	Tipa/ elementa nosaukums
Apbūves laukums	Nav	270.2 apbūves laukuma kv.m.	Nav	Nav
Kopējā platība	Nav	490.8 kv.m.	Nav	Nav
Būvtilpums	Nav	1808 kub.m.	Nav	Nav

14. Kopējās platības sadalījums pa platību veidiem

14.1. Telpu grupa ar kadastra apzīmējumu.....46010032210001003

14.1.1. Kopējā platība (m²).....43.3

14.1.1.1. Lietderīgā platība (m²).....Nav

Izdrukas ID: 390002824523	Izdrukas datums: 06.02.2025	2 no 3
---------------------------	-----------------------------	--------

Skaidrojumi:

Nav – Kadastra informācijas sistēmā dati nav reģistrēti; Neregistrē – atbilstoši normatīvajiem aktiem dati netiek reģistrēti

V1 - Ēka ļoti labā tehniskā stāvoklī, V2 - Ēka labā tehniskā stāvoklī, V3 - Ēka apmierinošā tehniskā stāvoklī, V4 - Ēka neapmierinošā tehniskā stāvoklī, V5 - Ēka ir kritiskā stāvoklī vai sabrukusi.

14.1.1.1.1. Dzīvokļu kopējā platība (m²).....	Nav
14.1.1.1.1.1. Dzīvokļu platība (m²).....	43.3
14.1.1.1.1.1.1. Dzīvojamā platība (m²).....	33.9
14.1.1.1.1.2. Dzīvokļu palīgtelpu platība (m²).....	9.4
14.1.1.1.2. Dzīvokļu ārtelpu platība (m²).....	0
14.1.1.2. Nedzīvojamo telpu platība (m²).....	0
14.1.1.2.1. Nedzīvojamo iekštelpu platība (m²).....	0
14.1.1.2.2. Nedzīvojamo ārtelpu platība (m²).....	0
14.1.2. Koplietošanas palīgtelpu platība (m²).....	0
14.1.2.1. Koplietošanas iekštelpu platība (m²).....	0
14.1.2.2. Koplietošanas ārtelpu platība (m²).....	0

16. Telpu grupas pamatdati

16.1. Telpu grupas kadastra apzīmējums:.....	46010032210001003
16.1.1. Adrese:.....	Edgara Francmaņa iela 4 - 3, Dobeles nov.
16.1.2. Nosaukums:.....	Dzīvoklis
16.1.3. Lietošanas veids:.....	1122 - Triju vai vairāku dzīvokļu mājas dzīvojamo telpu grupa
16.1.4. Stāvs (stāvi), kurā atrodas telpu grupa:.....	1
16.1.5. Telpu skaits:.....	3
16.1.6. Kopējā platība (m²):.....	43.3
16.1.7. Apsekošanas datums:.....	21.05.1998
16.1.8. Eksploatācijā pieņemšanas gads(-i):.....	Nav
16.1.9. Telpu grupa ietilpst dzīvokļa īpašumā ar kadastra numuru:.....	46019003211
16.1.10. Telpu grupa ietilpst būvē ar kadastra apzīmējumu:.....	46010032210001
16.1.11. Būve atrodas vai daļēji atrodas uz zemes vienības ar kadastra apzīmējumu:.....	46010032210

17. Telpu grupas kopējās platības sadalījums pa telpu veidiem un telpu raksturojošie rādītāji

17.1. Telpu grupas kadastra apzīmējums:.....	46010032210001003
--	-------------------

Numurs	Nosaukums	Veids	Stāvs	Augstums (m)	Mazākais augstums (m)	Lielākais augstums (m)	Platība (m²)	Eksploatācijā pieņemšanas gads(-i)
1	Dzīvojamā istaba	1 - Dzīvojamā telpa	1	2.75	Nav	Nav	16.6	Nav
2	Dzīvojamā istaba	1 - Dzīvojamā telpa	1	2.75	Nav	Nav	17.3	Nav
3	Virtuve	2 - Dzīvokļa palīgtelpa	1	2.75	Nav	Nav	9.4	Nav

18. Labiekārtojumi

18.1. Telpu grupas kadastra apzīmējums:.....	46010032210001003
--	-------------------

Reģistrētie labiekārtojumi	Noteikšanas veids (ja ir)	Apjoms (ja ir)
Elektroapgāde		

18.1.1. Labiekārtojumu datums:	Nav
--------------------------------------	-----


Izdrukas ID: 390002824523	Izdrukas datums: 06.02.2025	3 no 3
---------------------------	-----------------------------	--------

Skaidrojumi:

Nav – Kadastra informācijas sistēmā dati nav reģistrēti; Neregistrēti – atbilstoši normatīvajiem aktiem dati netiek reģistrēti

V1 - Ēka ļoti labā tehniskā stāvoklī, V2 - Ēka labā tehniskā stāvoklī, V3 - Ēka apmierinošā tehniskā stāvoklī, V4 - Ēka neapmierinošā tehniskā stāvoklī, V5 - Ēka ir kritiskā stāvoklī vai sabrukusi.

Edgāra Francmaņa iela

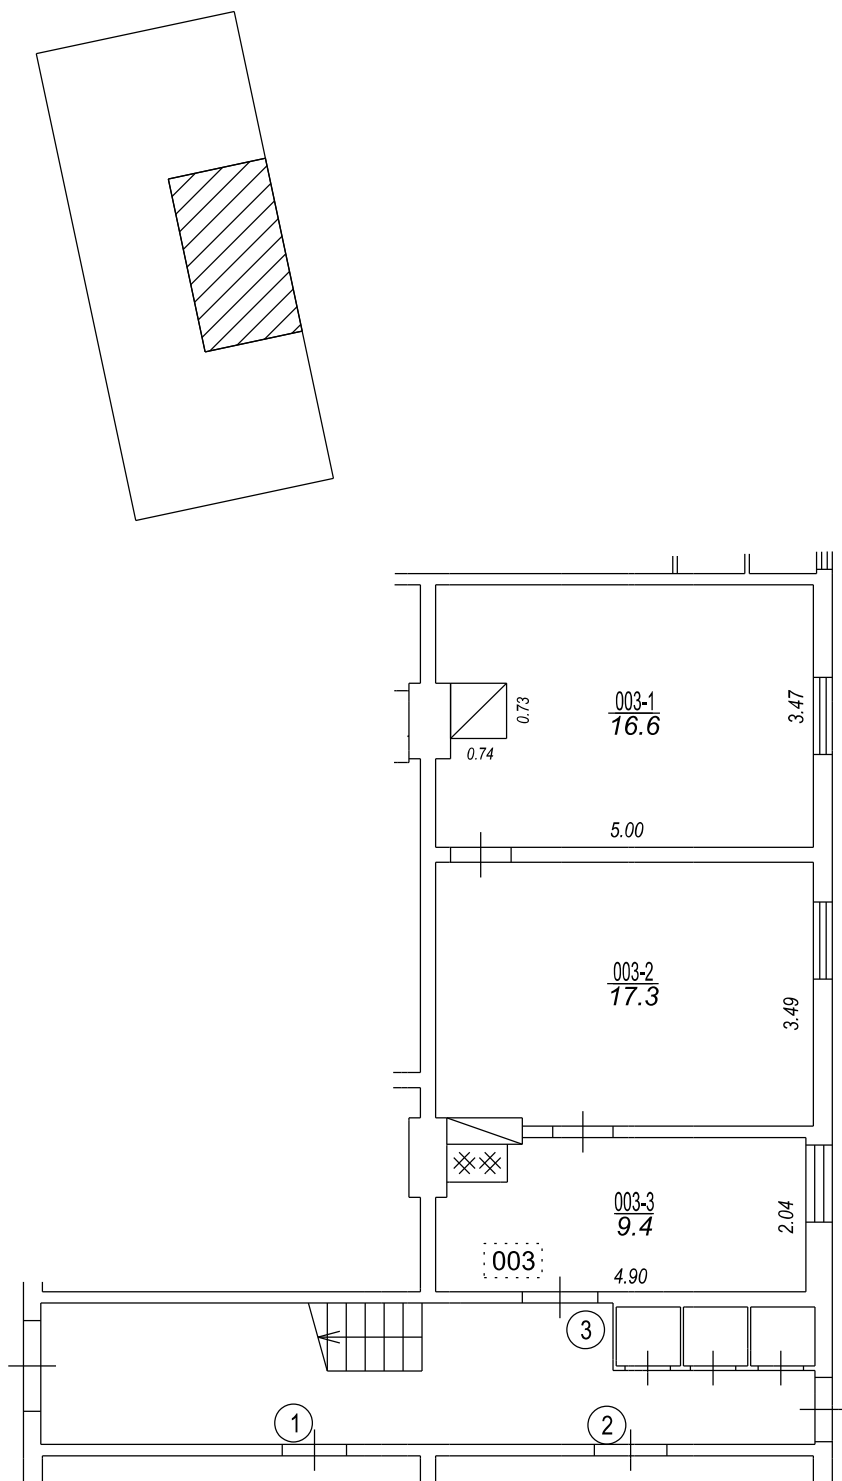

TELPU GRUPAS PLĀNS		
KADASTRA APZĪMĒJUMS	MĒROGS	LPP.
46010032210001003	1 : 100	4