

ĒKU UN IZBŪVJU TEHNISKĀ PASE

Reģistra Nr. 540121

Pilsēta _____ rajons DOBELEI

ieļa, prospekts _____ mājas Nr. _____

Pagasts BĪKŠTĀ mājas nosaukums MĀZBĪKŠTĪ

kvirtāls Nr. _____ grupa Nr. _____ grunts Nr. _____


Nr. 1A

DIKSTU PAGASTA
PADOMIS

Grupa (kvarāls) _____
 Група (кв. р-н) _____
 Grunts (fonda) 46540040062
 Грунт (фонд) _____

Inventarizācijas plāns — Инвентаризационный план

zemes gabaliņam _____ pilsētas (ciemata) Dobele rajons _____
 земельный участок в-тор. (поселок) _____ район _____
 Birstuc. „Mazbirsti” ielā № _____

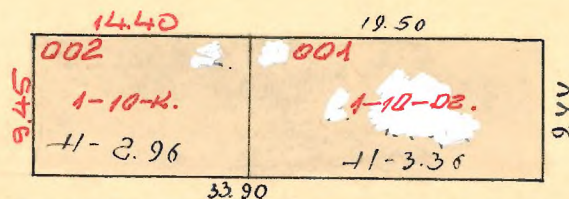

celš

Mērogs
 Масштаб 1:500

Inventarizators - Инвентаризатор: _____
 Rasītājs - Чертёжник: _____
 Kontrolētājs - Контролёр: _____
 "12" jūnijā 1989-g./z.

26. 11. 1998

Stāva plāns — Поэтажный план

celtniecības projekta № 001

pilsētā (ciematā) Dobele rajonā

Бикша с. "Мазбикша"
улица № 10

1,4.

U.KOŠĀS IZMAIŅAS


IZPILDĪTAS

26.11.1998 193. g./r.

T. Nr. 1

Proj.

Priekšnieks Jānis Aizsēvis

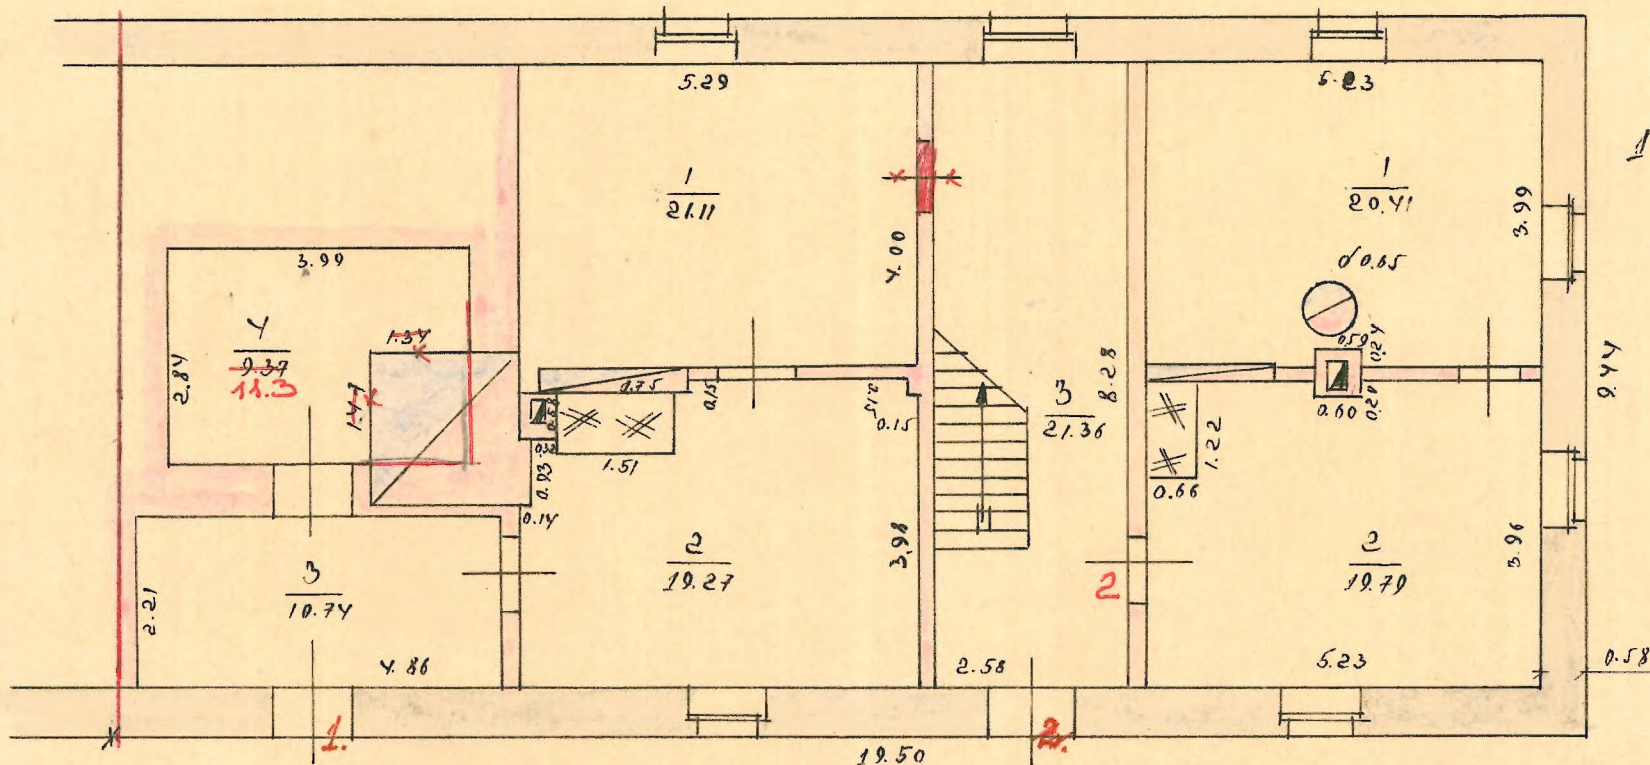

1 Stāvs-Этаж
H=2.64

Logi 1.00 x 1.45
Ostas
Durvis 1.00 x 1.85
Двери

Mērogs
Масштаб 1:100

Inventarizators - M. J. J. J.

Rasījis - M. J. J. J.

Kontrollējis - M. J. J. J.

12. jūnijs 1998. g.

PLĀNA EKSPLIKĀCIJA CELTNEI Nr. 001

Rajons DOBELES pilsēta _____ pagasts BIRŽU

ielā _____ Nr. _____ saimniec. nosaukums MĀZBIRŠTI

Ieraksta datums	Stāvs	Dzīvokļa Nr.	Telpas Nr.	Telpas nosaukums	Faktiskā telpu izlietošana	Laukums pēc iekšējiem izmēriem, m ²							Telpu iekšējais augstums	
						ēkas kopējā platība	no tā							palīg-laukums
							dzīvojamā platība	lietderīgā platība	saimniec. telpu platība					
1	2	3	4	5	6	7	8	9	10	11	12	13	14	
26. 11. 1977	1	1	1	DEVI.		21.1	21.1	21.1					2.64	
			2	VIRT.		19.3		19.3						
			3	VEJN.		10.7		10.7						
			4	PIEL.		11.3		11.3						
				KOPĀ.		62.4	21.1	62.4						
		2	1	DEVI.		20.4	20.4	20.4						
			2	VIRT.		19.8		19.8						
				KOPĀ		40.2	20.4	40.2						

Izpildītājs _____

paraksts _____

Uz zemes gabala atrodošas celtnes

[illegible]

Ēku un izbūvju vērtība Ls

Nosaukums	Atjaunošanas vērtība, Ls	Pašreizējā vērtība, Ls	Atjaunošanas vērtība, Ls	Pašreizējā vērtība, Ls	Atjaunošanas vērtība, Ls	Pašreizējā vērtība, Ls	Atjaunošanas vērtība, Ls	Pašreizējā vērtība, Ls
Pamatceltnes	1638	704						
Palīgceltnes	604	242						
Izbūves								
KOPĀ	2242	946						
Izpildīts:	199_26. 11. 1998	199_ . g. _____	199_ . g. _____	199_ . g. _____				
Izpildīja:	G Vilkārsis							
Pārbaudīja:	mm Jānis Audzēvičs							