

LATVIJAS REPUBLIKA

ZEMES ROBEŽU PLĀNS

Zemes vienības kadastra apzīmējums: 46640020202

Plāns izgatavots, pamatojoties uz Auces novada domes 2016. gada 30. novembra lēmumu Nr.302 - protokols Nr.11, 6.§ "Par lēmuma precizēšanu".

Robežas noteiktas 02.11.2022.



Plāna mērogs 1: 1000

Zemes vienības platība 1.0138 ha

ZEMES VIENĪBA UZMĒRĪTA
LKS-92 TM
Mēroga koeficients: 0.9996469

ZEMES VIENĪBAS
IZVIETOJUMA SHĒMA

Z

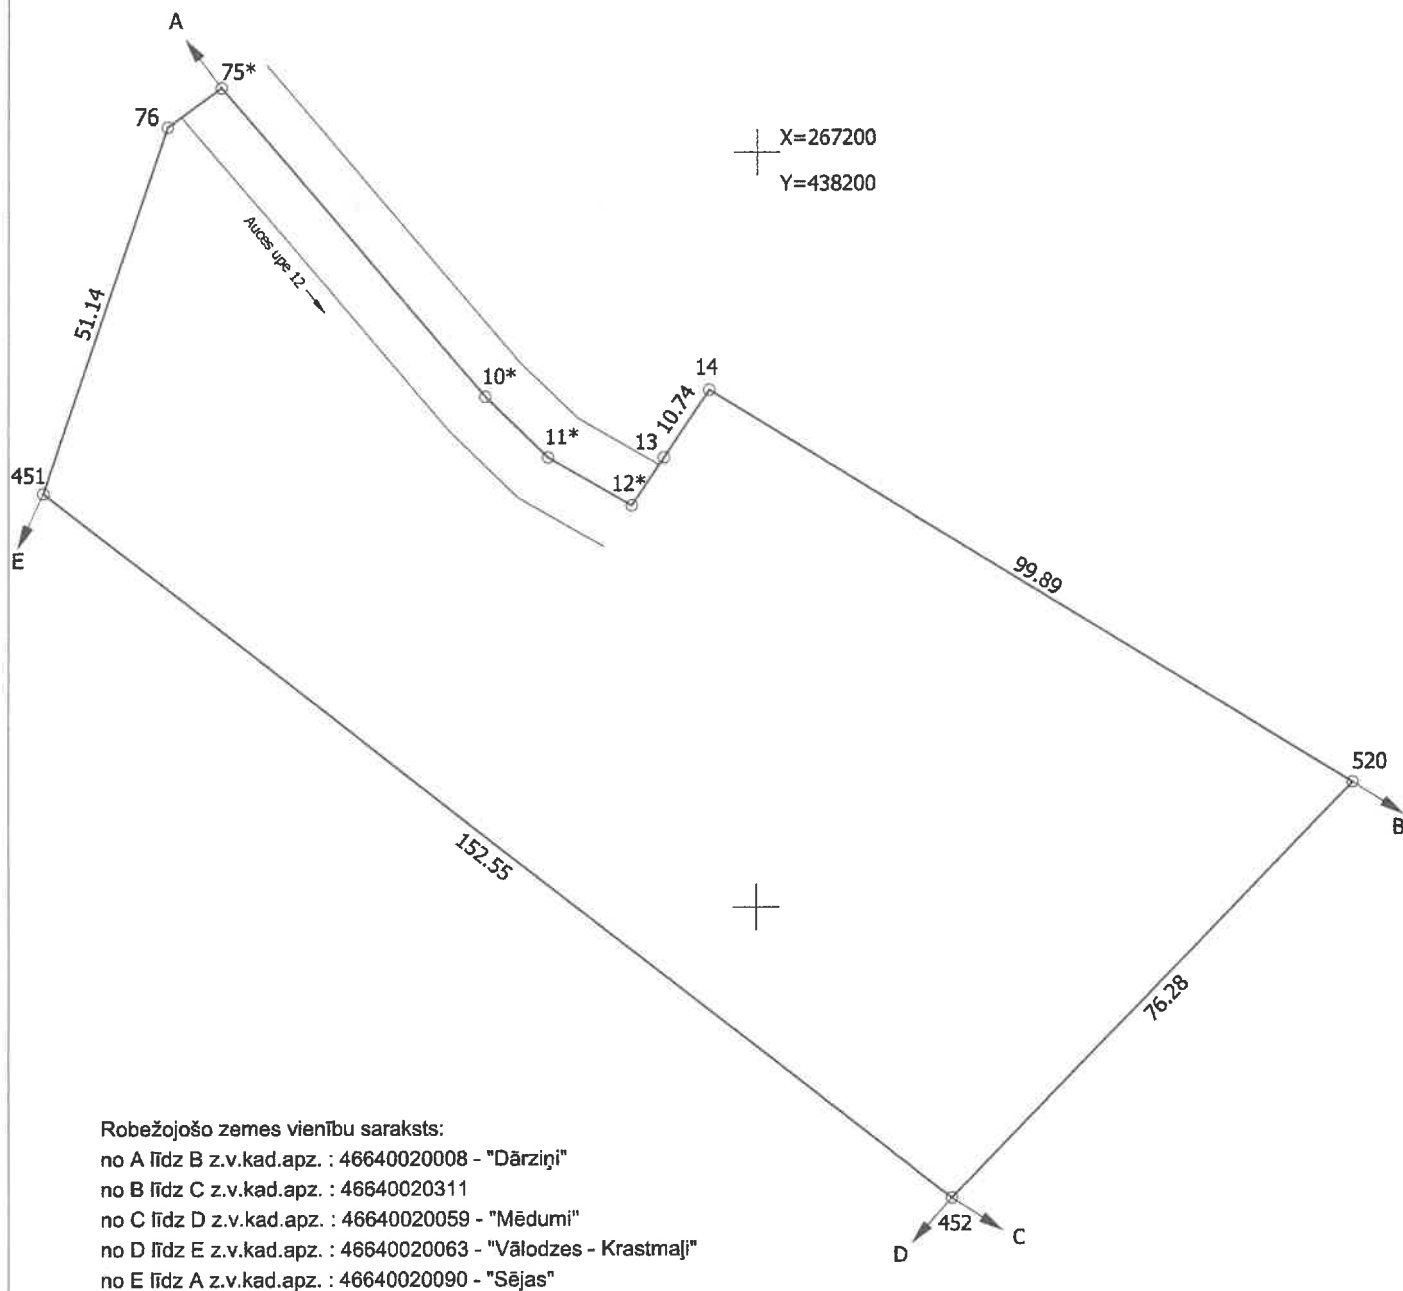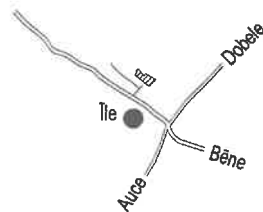

Zemes vienības platība 1.0138 ha

Zemes robežu plāns

46640020202

Plāna mērogs 1: 1000

2 lapa no 2

Mērnieks Indulis Zariņš
sertifikāta Nr. CB0043

Plāns izgatavots atbilstoši Ministru kabineta 2011. gada 27. decembra noteikumiem
Nr.1019 "Zemes kadastrālās uzmērīšanas noteikumi"