

LATVIJAS REPUBLIKA

ZEMES ROBEŽU PLĀNS

Zemes vienības kadastra apzīmējums: 4680 003 0169

Plāns izgatavots pamatojoties uz Naudītes pagasta padomes 2008.gada 30.septembra sēdes protokola izrakstu 9.,8. "Par lauku apvidus zemes piekritību Naudītes pagasta pašvaldībai un lauku apvidus zemes nodošanu zemes reformas pabeigšanai".


Robežas noteiktas 2025.gada 30.janvārī

Plāna mērogs 1:2000

Zemes vienības platība 4.92 ha

ZEMES VIENĪBA UZMĒRĪTA
LKS-92 TM
Mēroga koeficients: 0.999627

ZEMES VIENĪBAS
IZVIETOJUMA SHĒMA

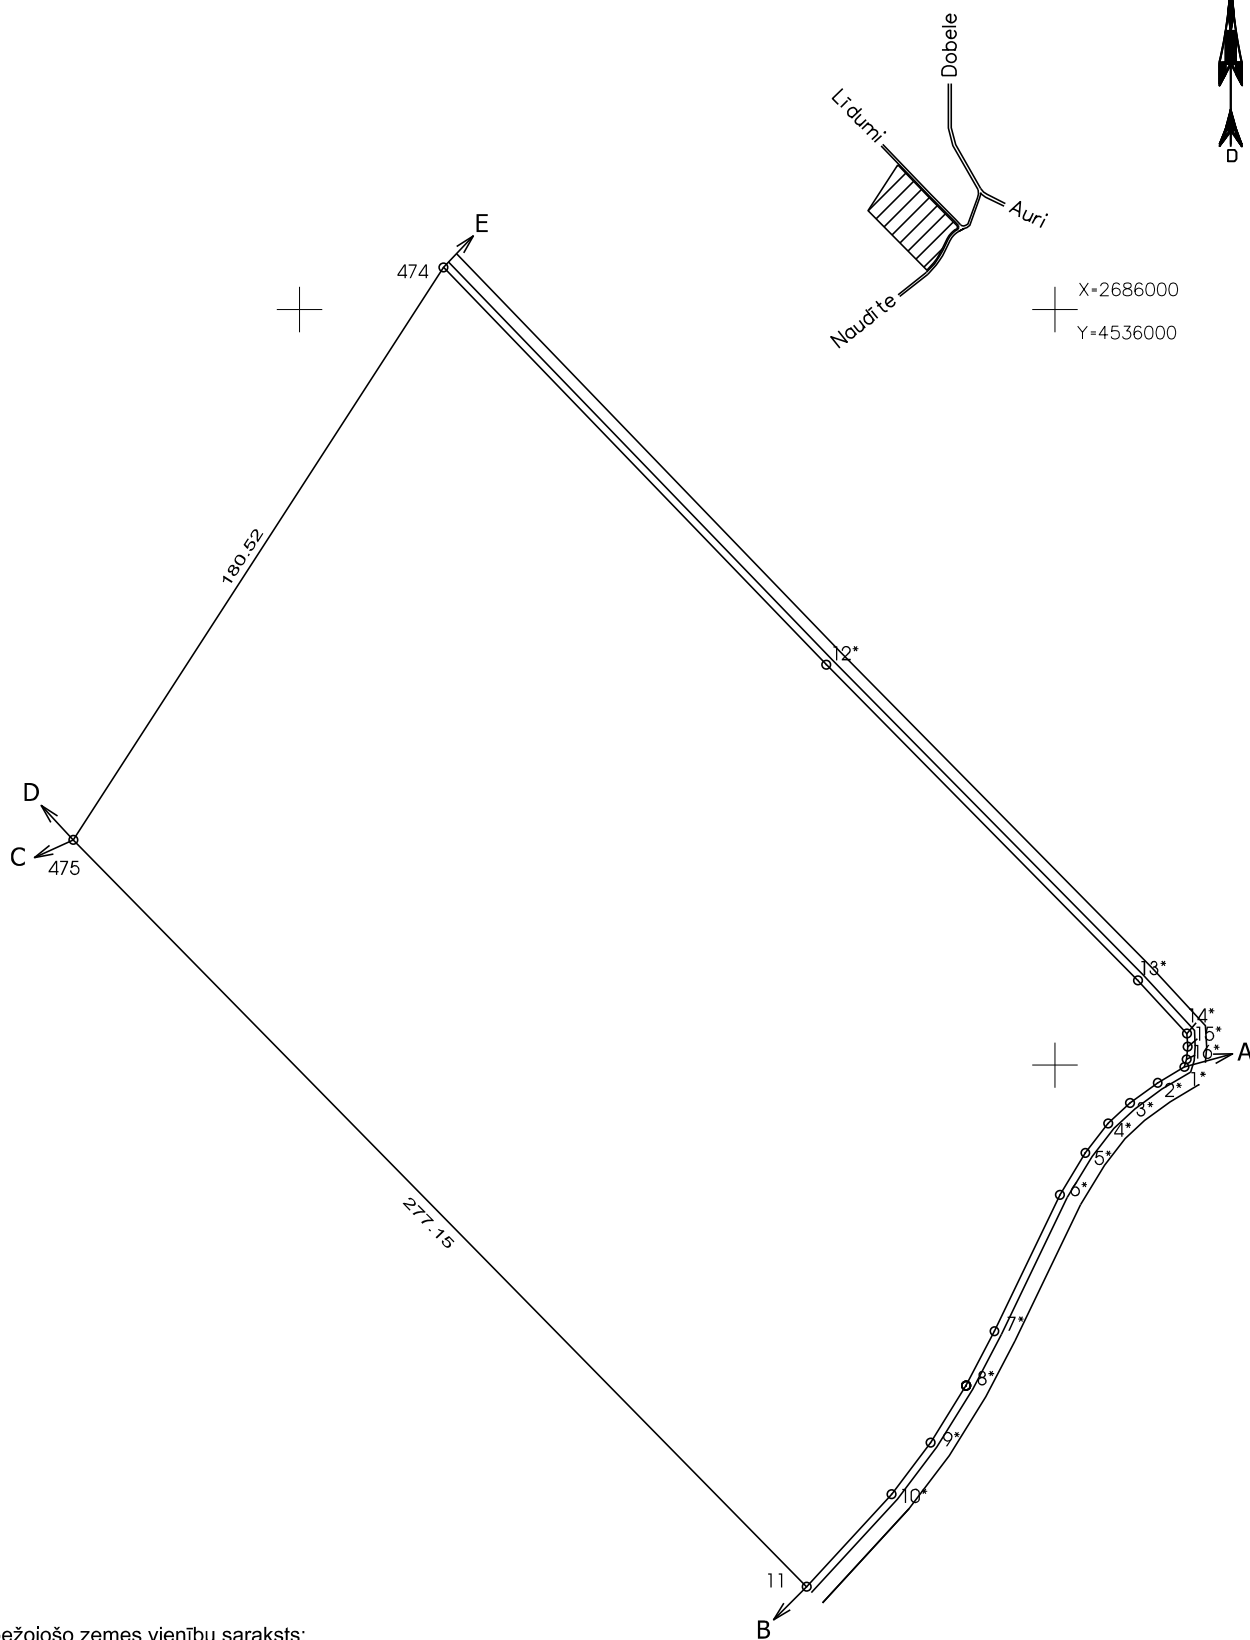

Robežojošo zemes vienību saraksts:

no A līdz B z.v.kad.apz. : 46800030340,
no B līdz C z.v.kad.apz. : 46800030120,
no C līdz D z.v.kad.apz. : 46800030123,
no D līdz E z.v.kad.apz. : 46800030110,
no E līdz A z.v.kad.apz. : 46800030344.

Zemes vienības platība 4.92 ha

Zemes robežu plāns

4680 003 0169

Plāna mērogs 1: 2000

2.lapa no 2

Mērnīeks Igors Lepets
sertifikāta Nr.CB0031

Plāns sagatavots atbilstoši Ministru kabineta 2011.gada 27.decembra
noteikumiem Nr.1019 "Zemes kadastrālās uzmērīšanas noteikumi"