
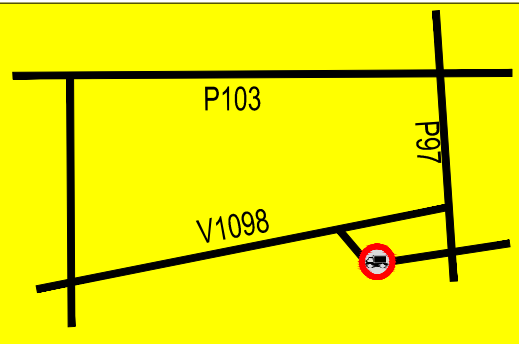
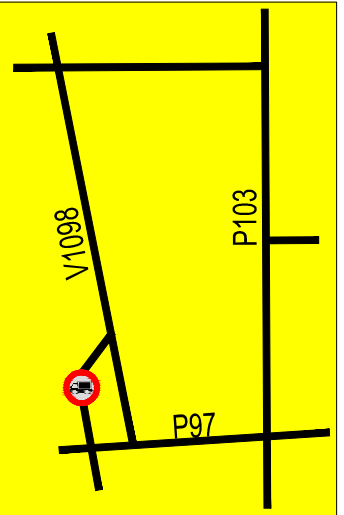
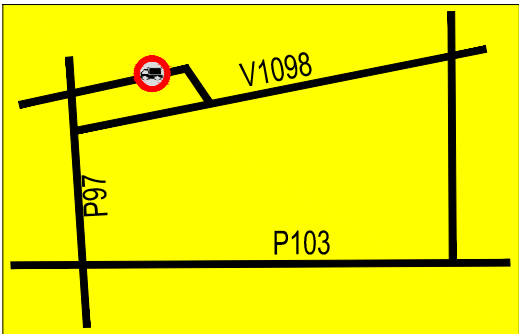
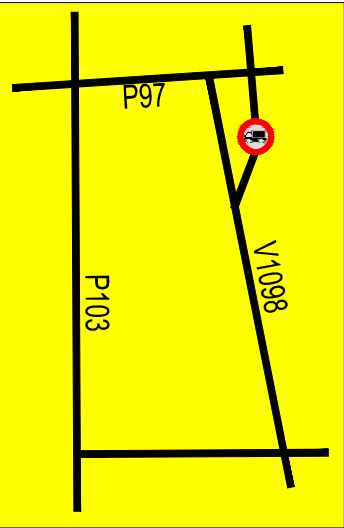


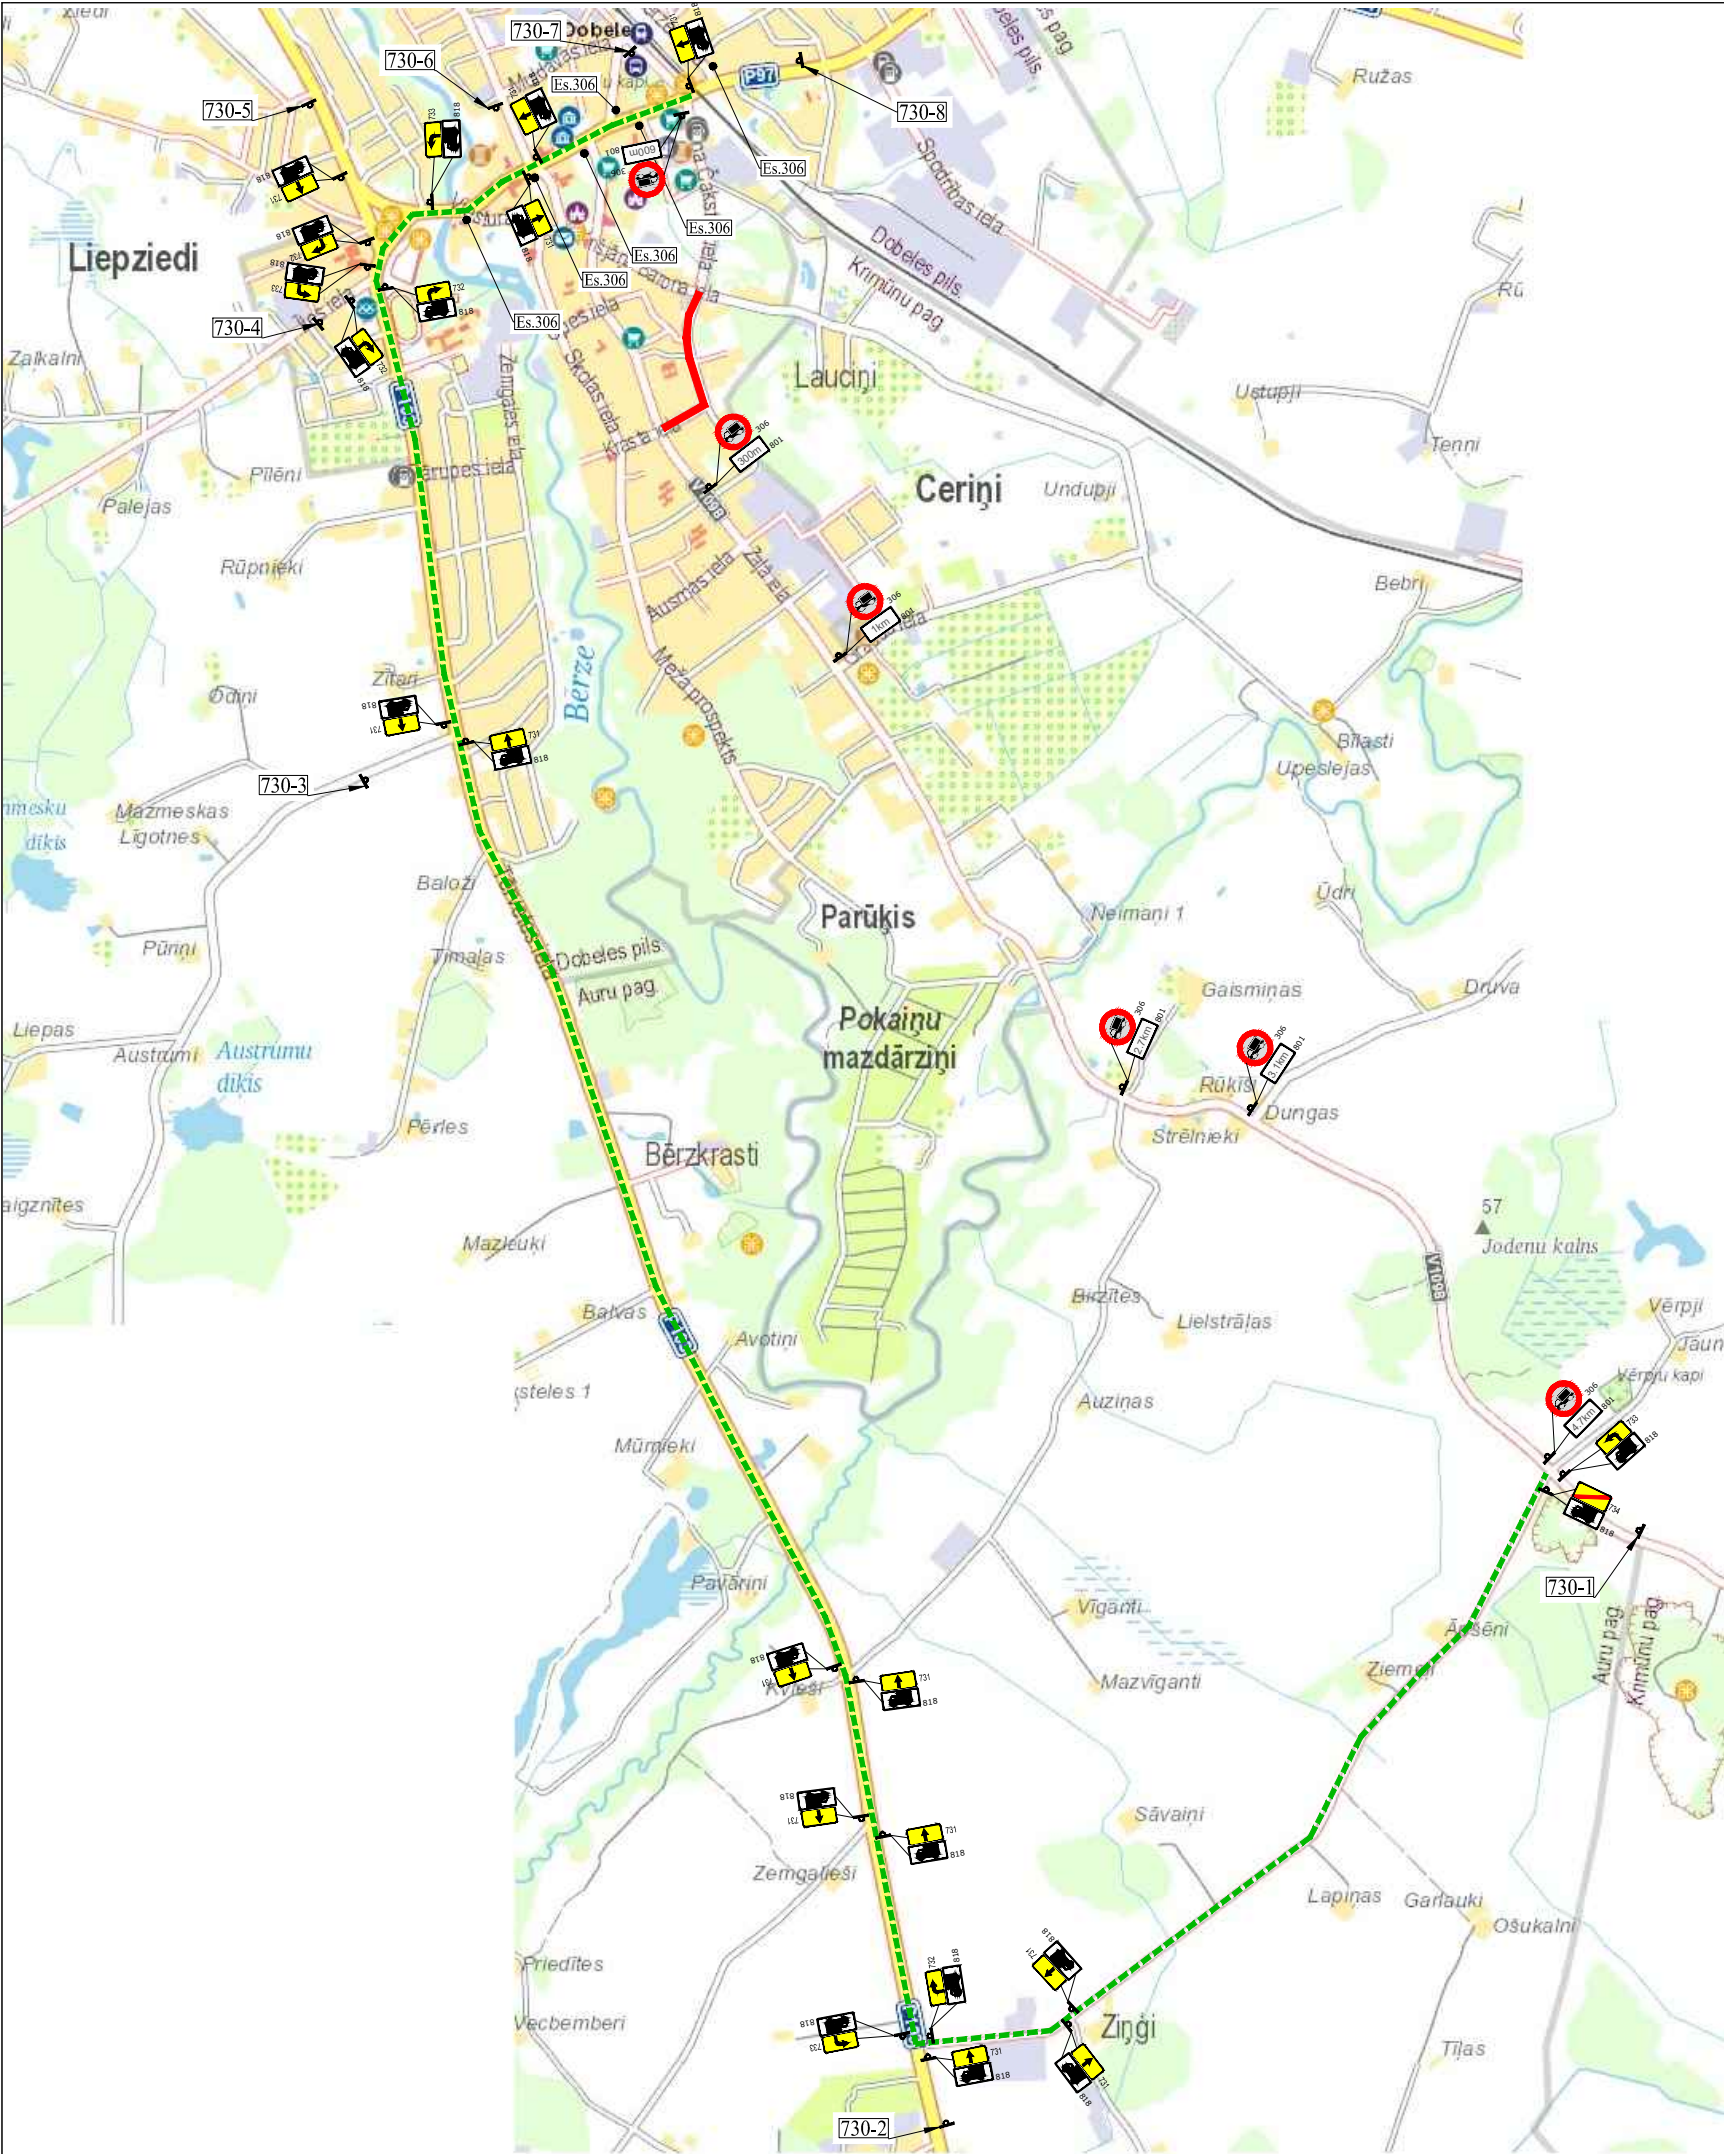

Shēmu skatīt un uzstādīt kopā ar shēmu Nr. 1.
Ceļa zīmes Nr. 731-734 + 818 uzstādīt 20-25m pirms krustojuma.

— - Būvdarbu zona
--- - Apmērojamā ceļu maršruts

OBJEKTS	Jāņa Čakstes iela (posmā no Brīvības ielas līdz Jāņa Čakstes ielai 30) un Atmodas ielā (posmā no Jāņa Čakstes ielas 30 līdz Krasta ielai) Dobelē, Dobeles novads
BŪVDARBU VEIKŠANAS LAIKS	14.07.2022.-30.12.2022
BŪVUZŅĒMĒJS	SIA "Ceļinieks 01" Reģ. Nr. 44103022572 Palmu iela 9, Cēsis, LV4101
ATBILDĪGAIS PAR SATIKSMES ORGANIZĀCIJU	Imants Bērziņš t. 29455338
RASĒJUMS	Satiksmes organizācija būvdarbu laikā, veicot būvdarbus Jāņa Čakstes ielā, Dobelē. Shēma Nr. 2.
IZSTRĀDĀJA	SIA "Ceļinieks 01"