


**DZĪVOJAMAI MĀJAI BĒRZES IELĀ 9, DOBELĒ, DOBELES NOVADĀ
FUNKCIONĀLI NEPIECIEŠAMĀIS ZEMESGABALS**

Mērogs 1 : 500

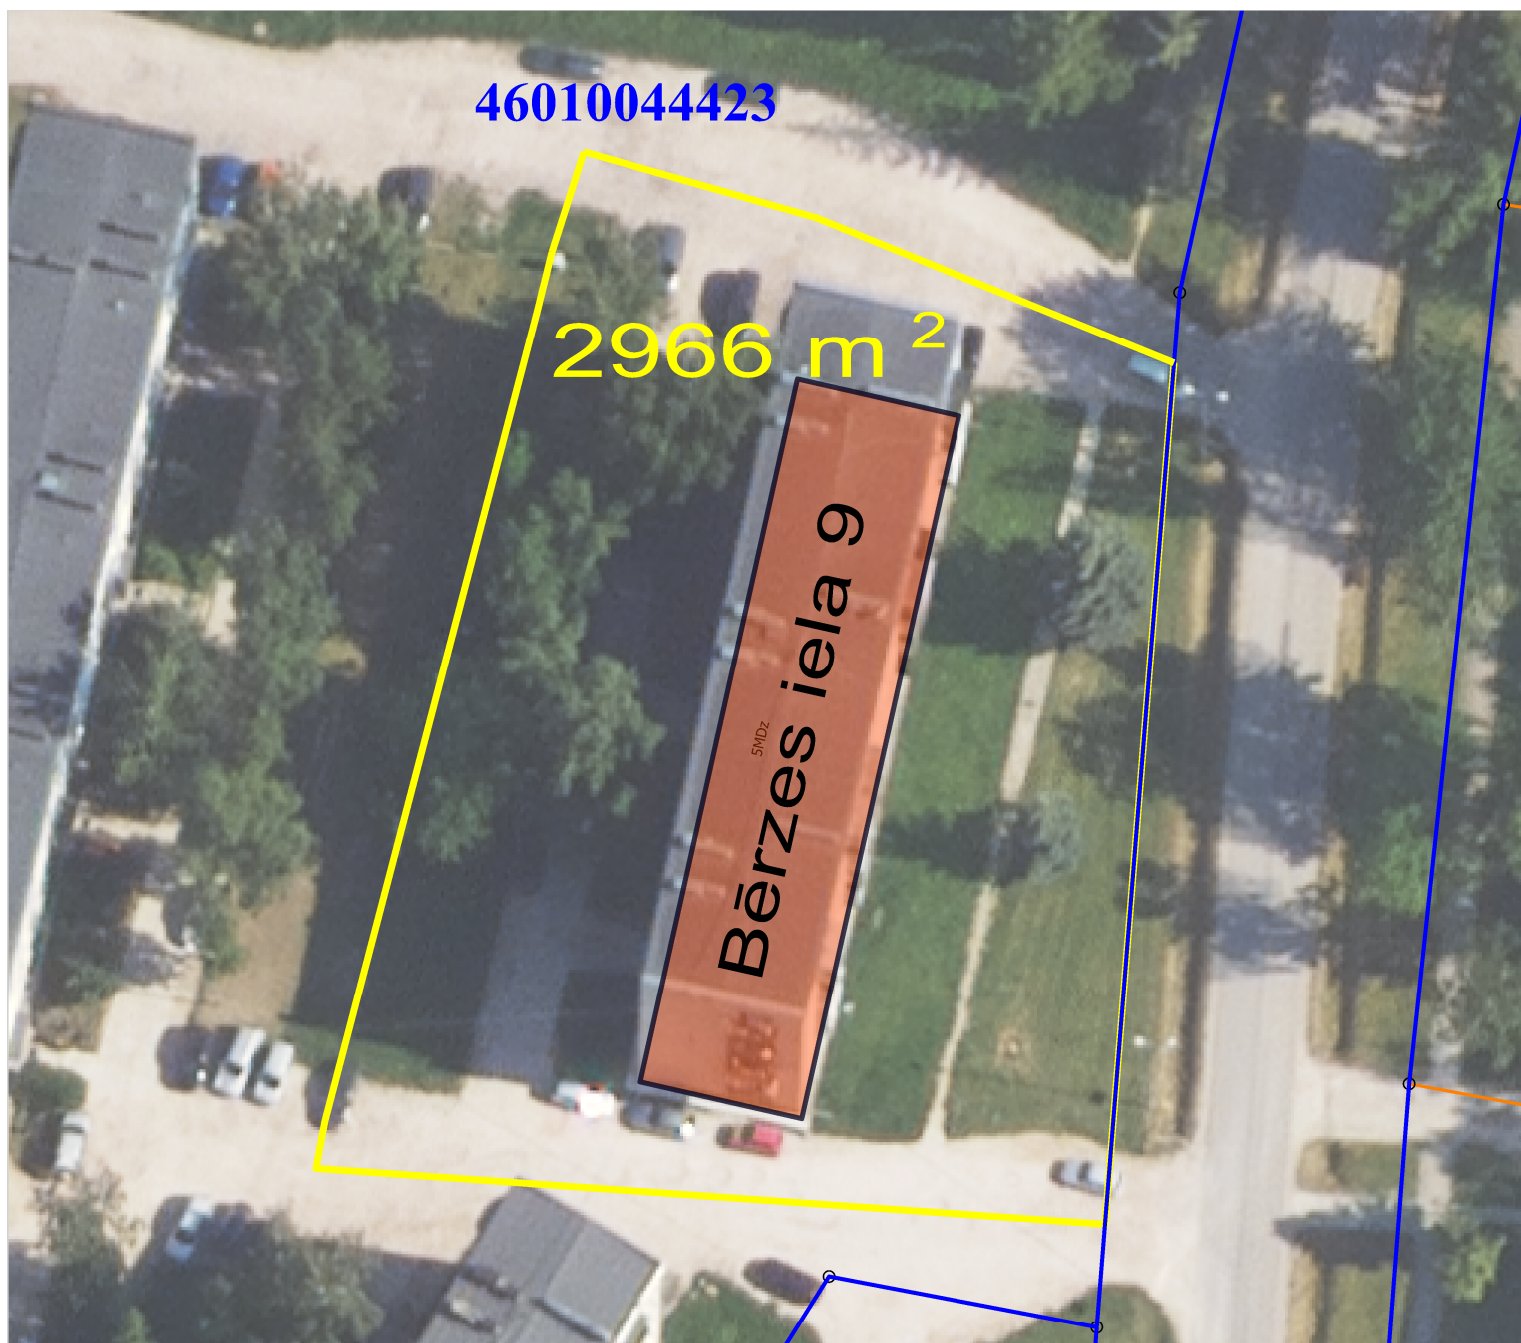

Plāna sagatavošanā izmantots:

Ortofoto krāsainā spektrā ©
Latvijas Ģeotelpiskās informācijas aģentūra, 2022

Nekustamā īpašuma valsts kadastra informācijas
sistēmas dati (autors: © Valsts zemes dienests)

APZĪMĒJUMI PLĀNĀ:

[46010140004](#)

Zemes vienības robežas, kadastra apzīmējums



Dzīvojamā māja Bērzes iela 9, Dobelē (kad.apz.46010044423006).
reģistrēta Dobeles pilsētas zemesgrāmatā - nodalījuma Nr.828
Nekustamais īpašums sastāv no 5 stāvu dzīvojamās mājas ar 45 dzīvokļu īpašumiem.



Dzīvojamai mājai Bērzes iela 9, Dobelē funkcionāli nepieciešamā zemesgabala robeža.
Platība 2966 m².