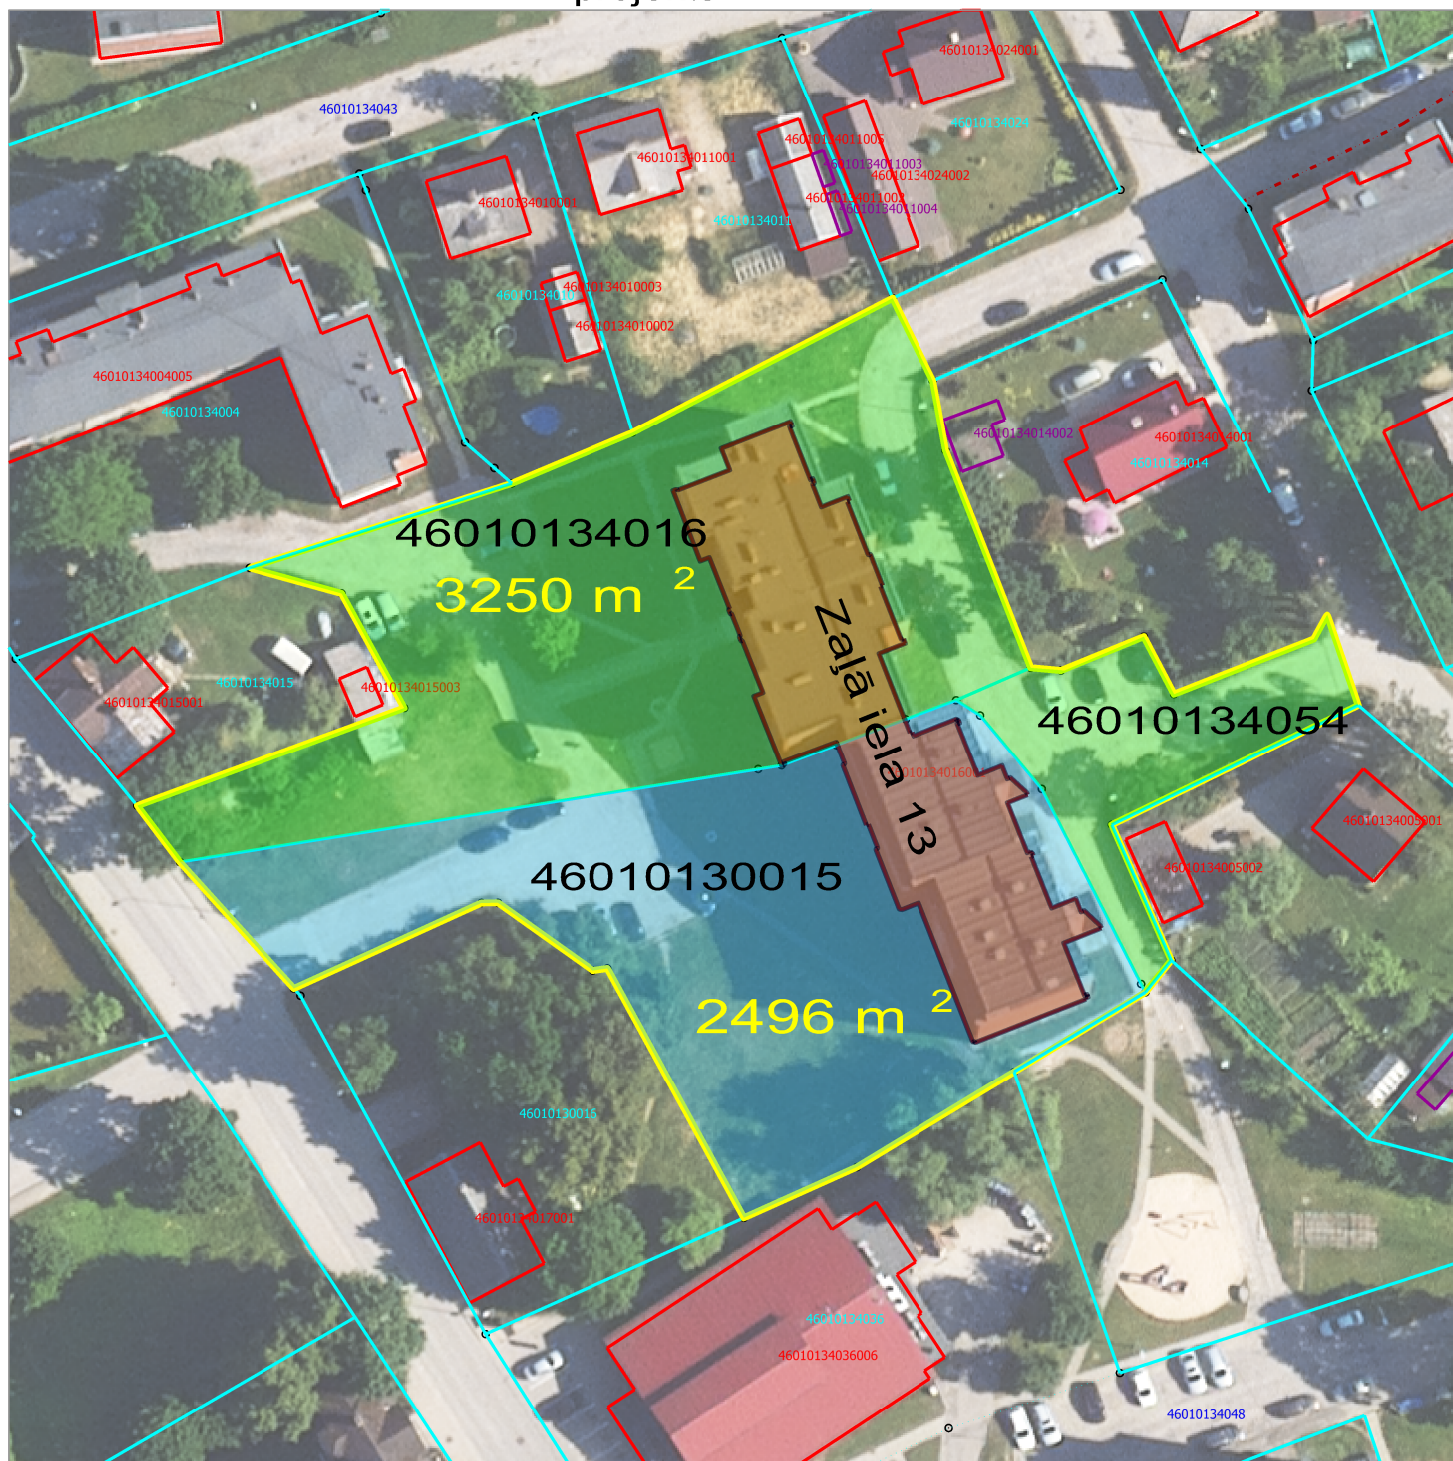


Daudzdzīvokļu mājas Zaļā iela 13 funkcionāli  
nepieciešamā zemesgabala  
projekts

M 1 : 800


APZĪMĒJUMI:

46010145720


Zemes vienības robežas un kadastra numurs




Funkcionāli nepieciešamā zemes gabala robežas

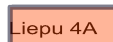

Dzīvojamās mājas kontūra un adrese

 

Pašvaldības īpašumā esošs nekustamais īpašums

 

Juridiskas personas īpašumā esošs nekustamais īpašums

Projekta sagatavošanā izmantots:

Nekustamā īpašuma valsts kadastra informācijas  
sistēmas dati (autors: © Valsts zemes dienests)Ortofoto krāsainā spektrā ©  
Latvijas Ģeotelpiskās informācijas aģentūra, 2022