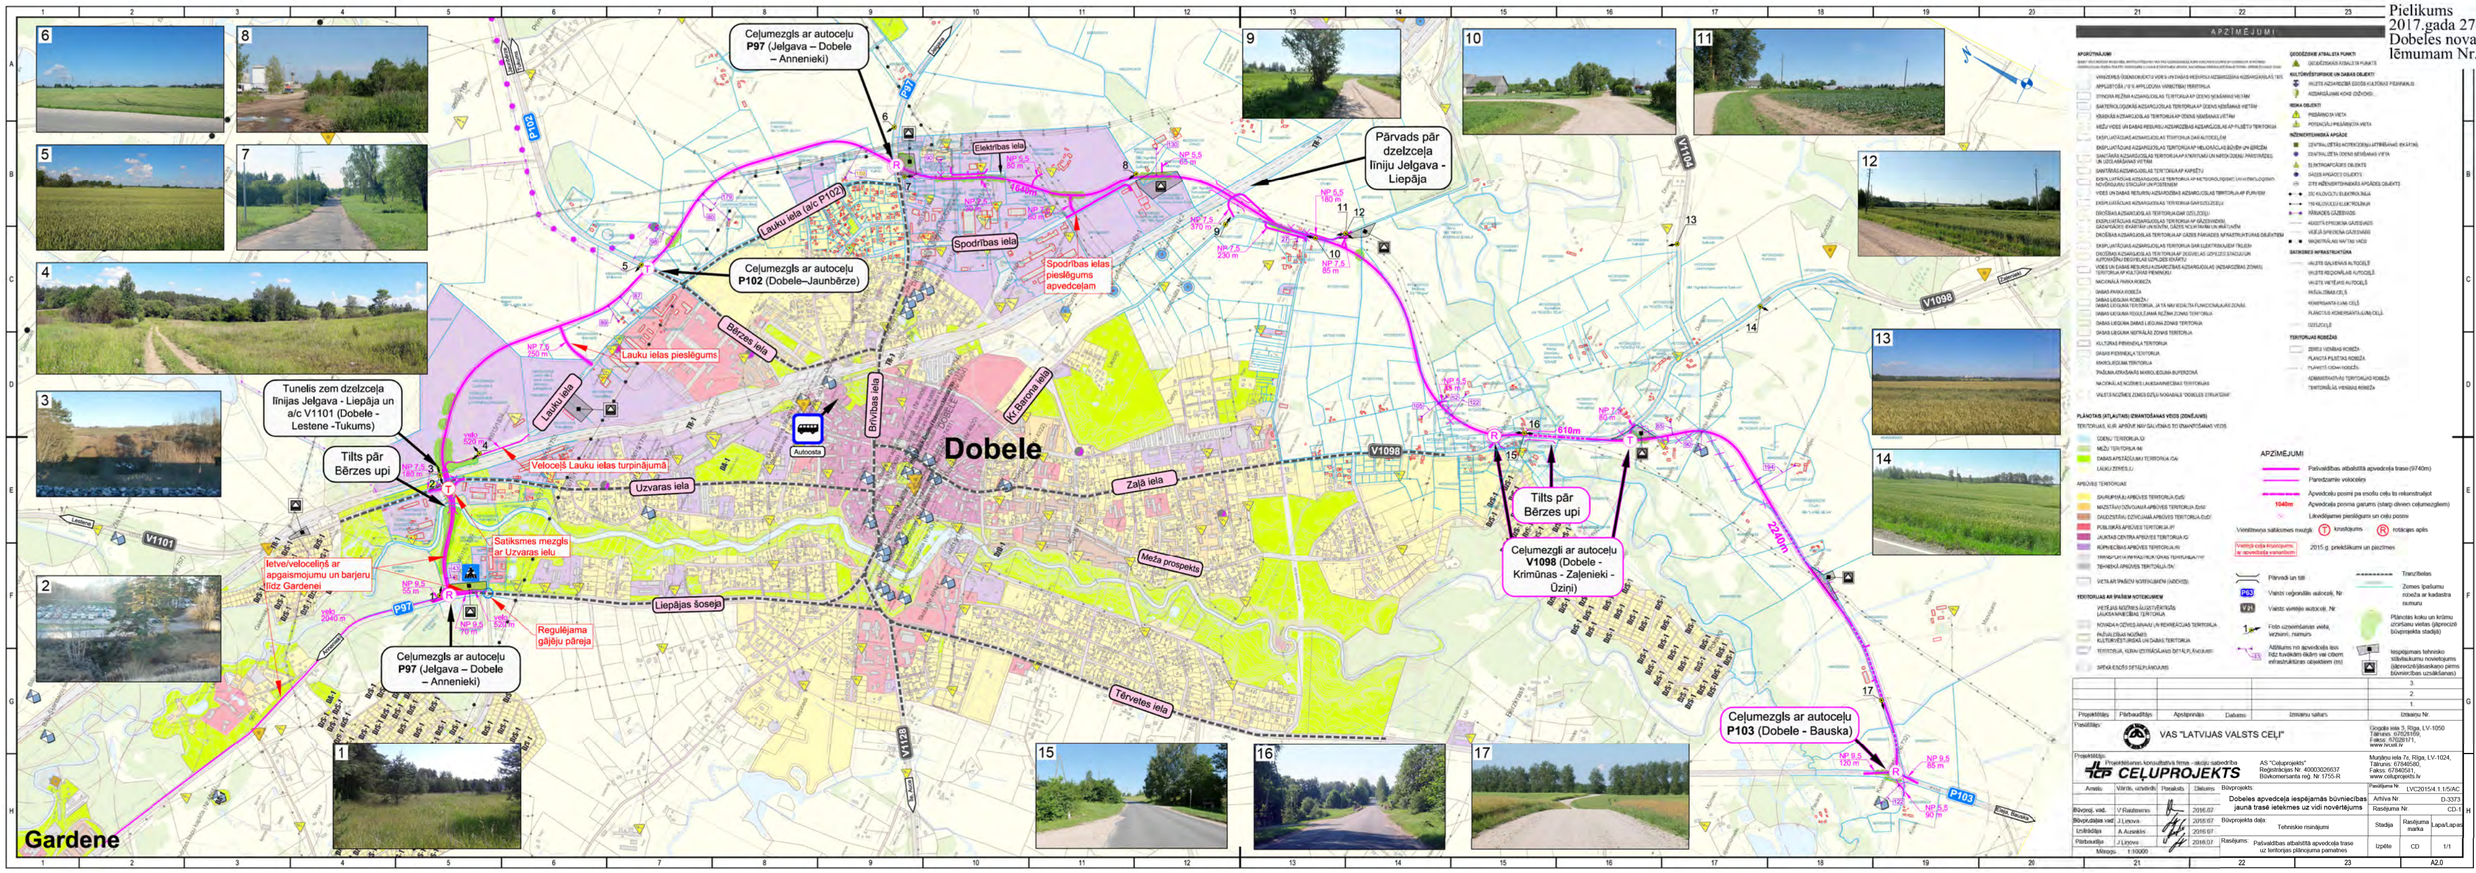Pielikums
2017.gada 27.jūlija
Dobeles novada domes
lēmumam Nr.187/9